
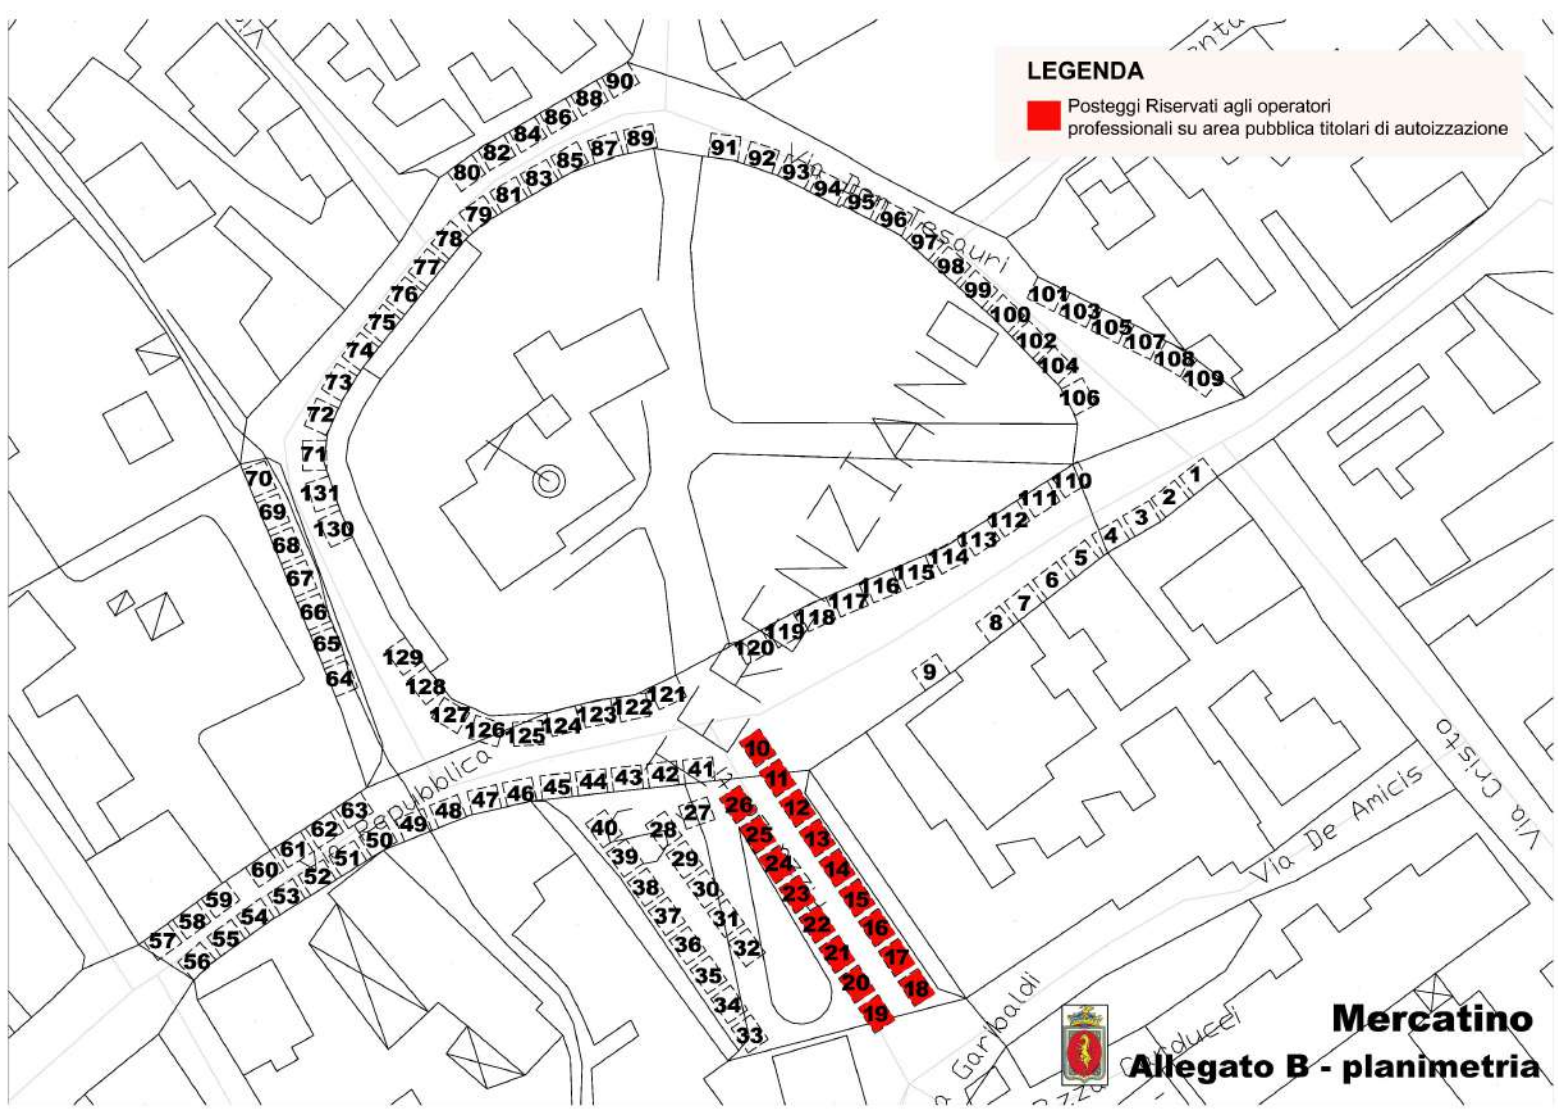


LEGENDA

 Posteggi Riservati agli operatori professionali su area pubblica titolari di autoizzazione



Mercatino Allegato B - planimetria