Allegato A

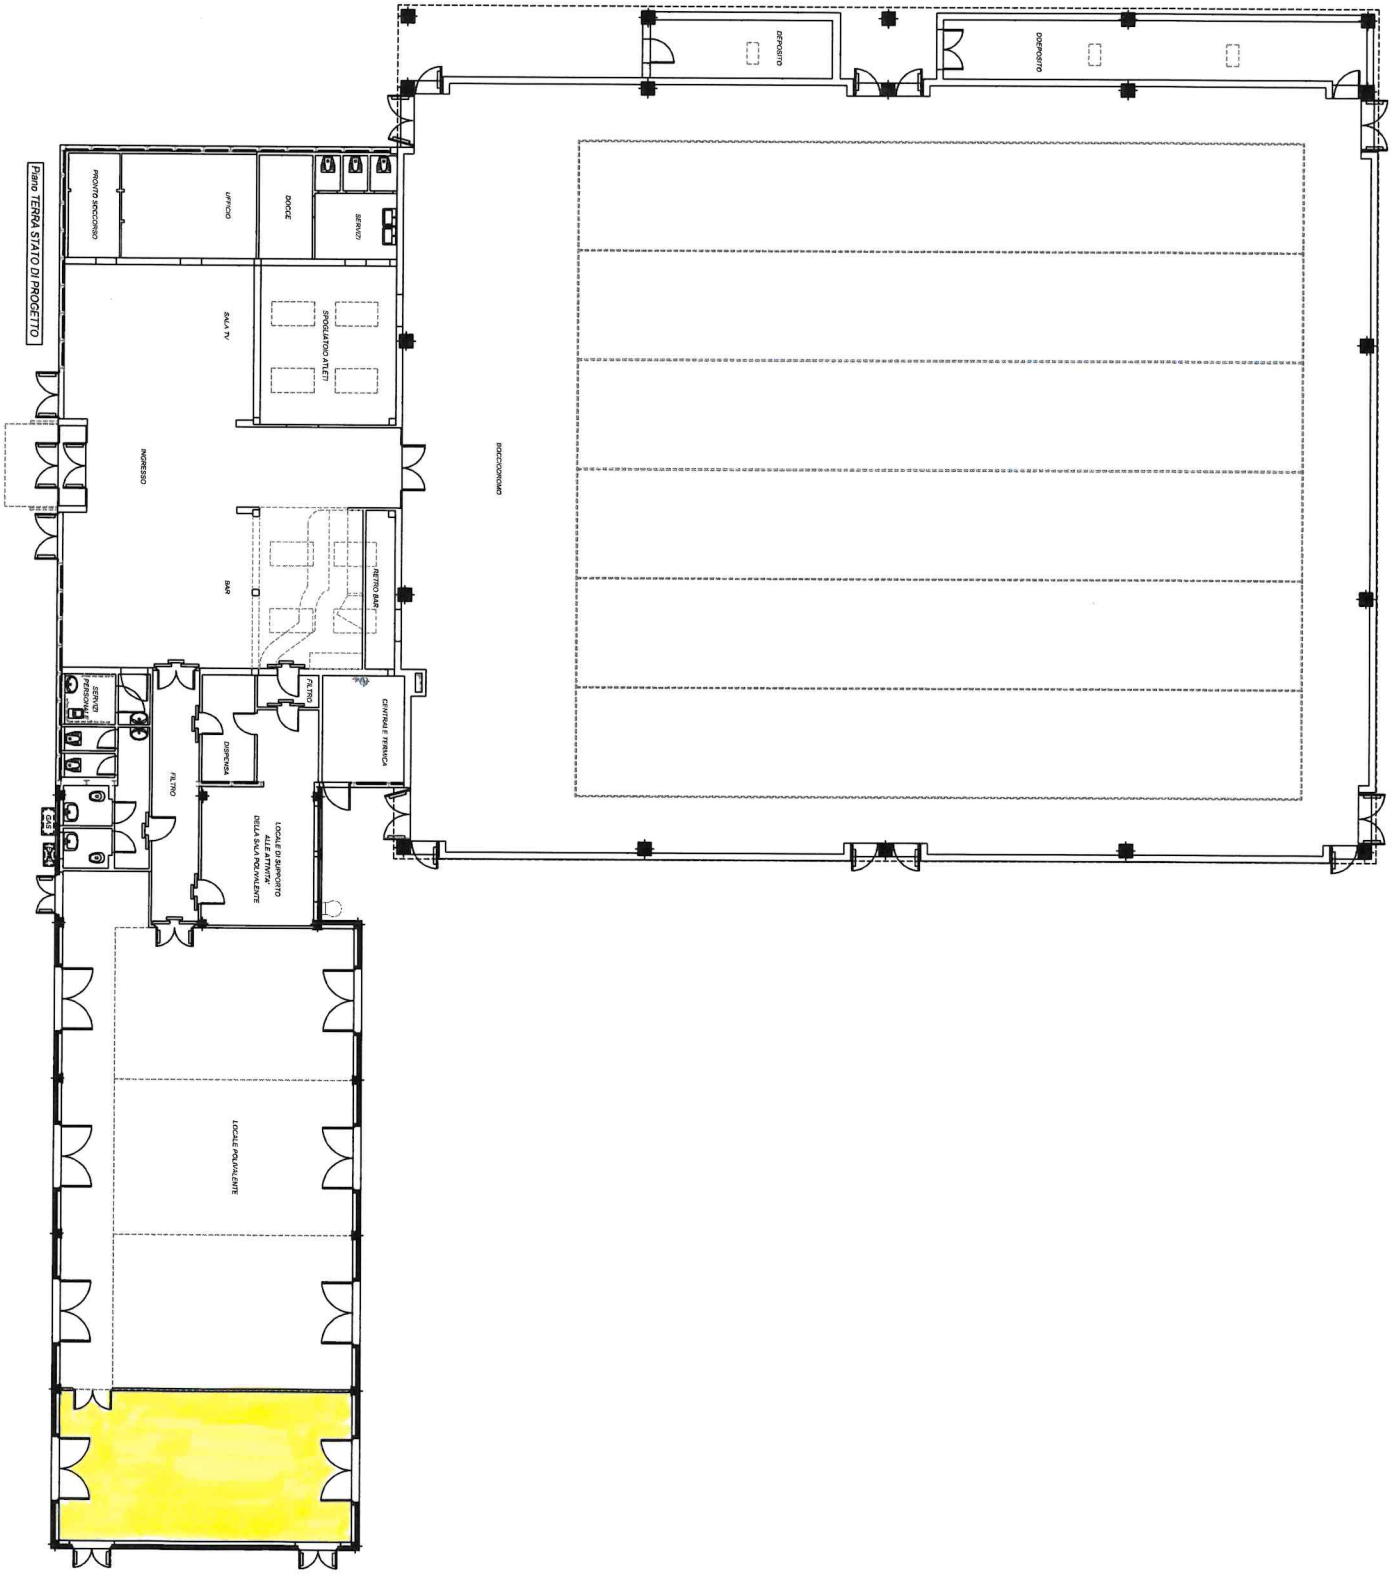
Piano TERRA STATO DI PROGETTO
PRONTO SOCCORSO
UFFICIO
DOCCE
SERVIZI
SALA TV
SPOGLIATOIO ATLETI
INGRESSO
BAR
RETRO BAR
SERVIZI PERSONALE
FILTRO
DISPENSA
FILTRO
CENTRALE TERMICA
LOCALE DI SUPPORTO ALLE ATTIVITA' DELLA SALA POLIVALENTE
LOCALE POLIVALENTE
DEPOSITO
DEPOSITO