


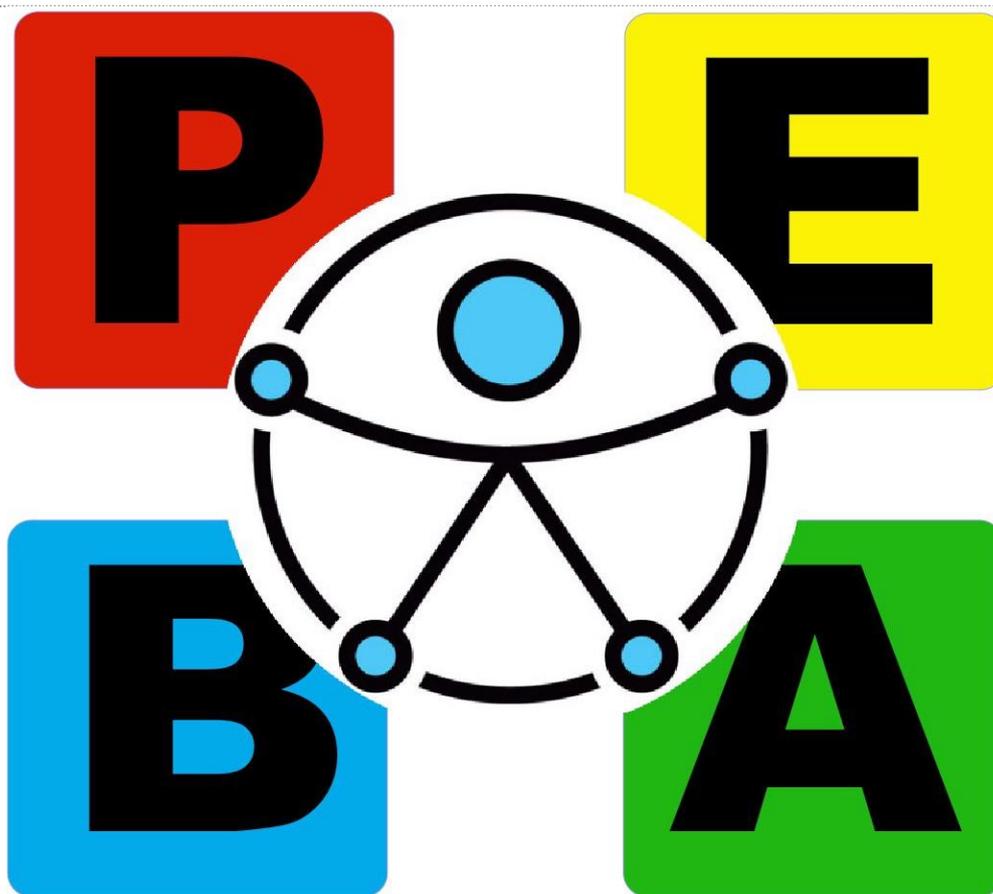

PIANO DI ELIMINAZIONE DELLE BARRIERE ARCHITETTONICHE – P.E.B.A.

REDATTO AI SENSI DELL'ART.24 COMMA 9 DELLA LEGGE 05/02/1992, N.104

CUP: 14J23001010002 CIG: B01FA2B59E



ALLEGATO 7) TAVOLE DI ACCOMPAGNAMENTO IN AMBITO EDILIZIO

Consulente incaricato:

Dott. Leris Fantini


con la collaborazione di:


Arch. Athenea Sosa di Lena


Arch. Maddalena Moretti


dicembre 2024




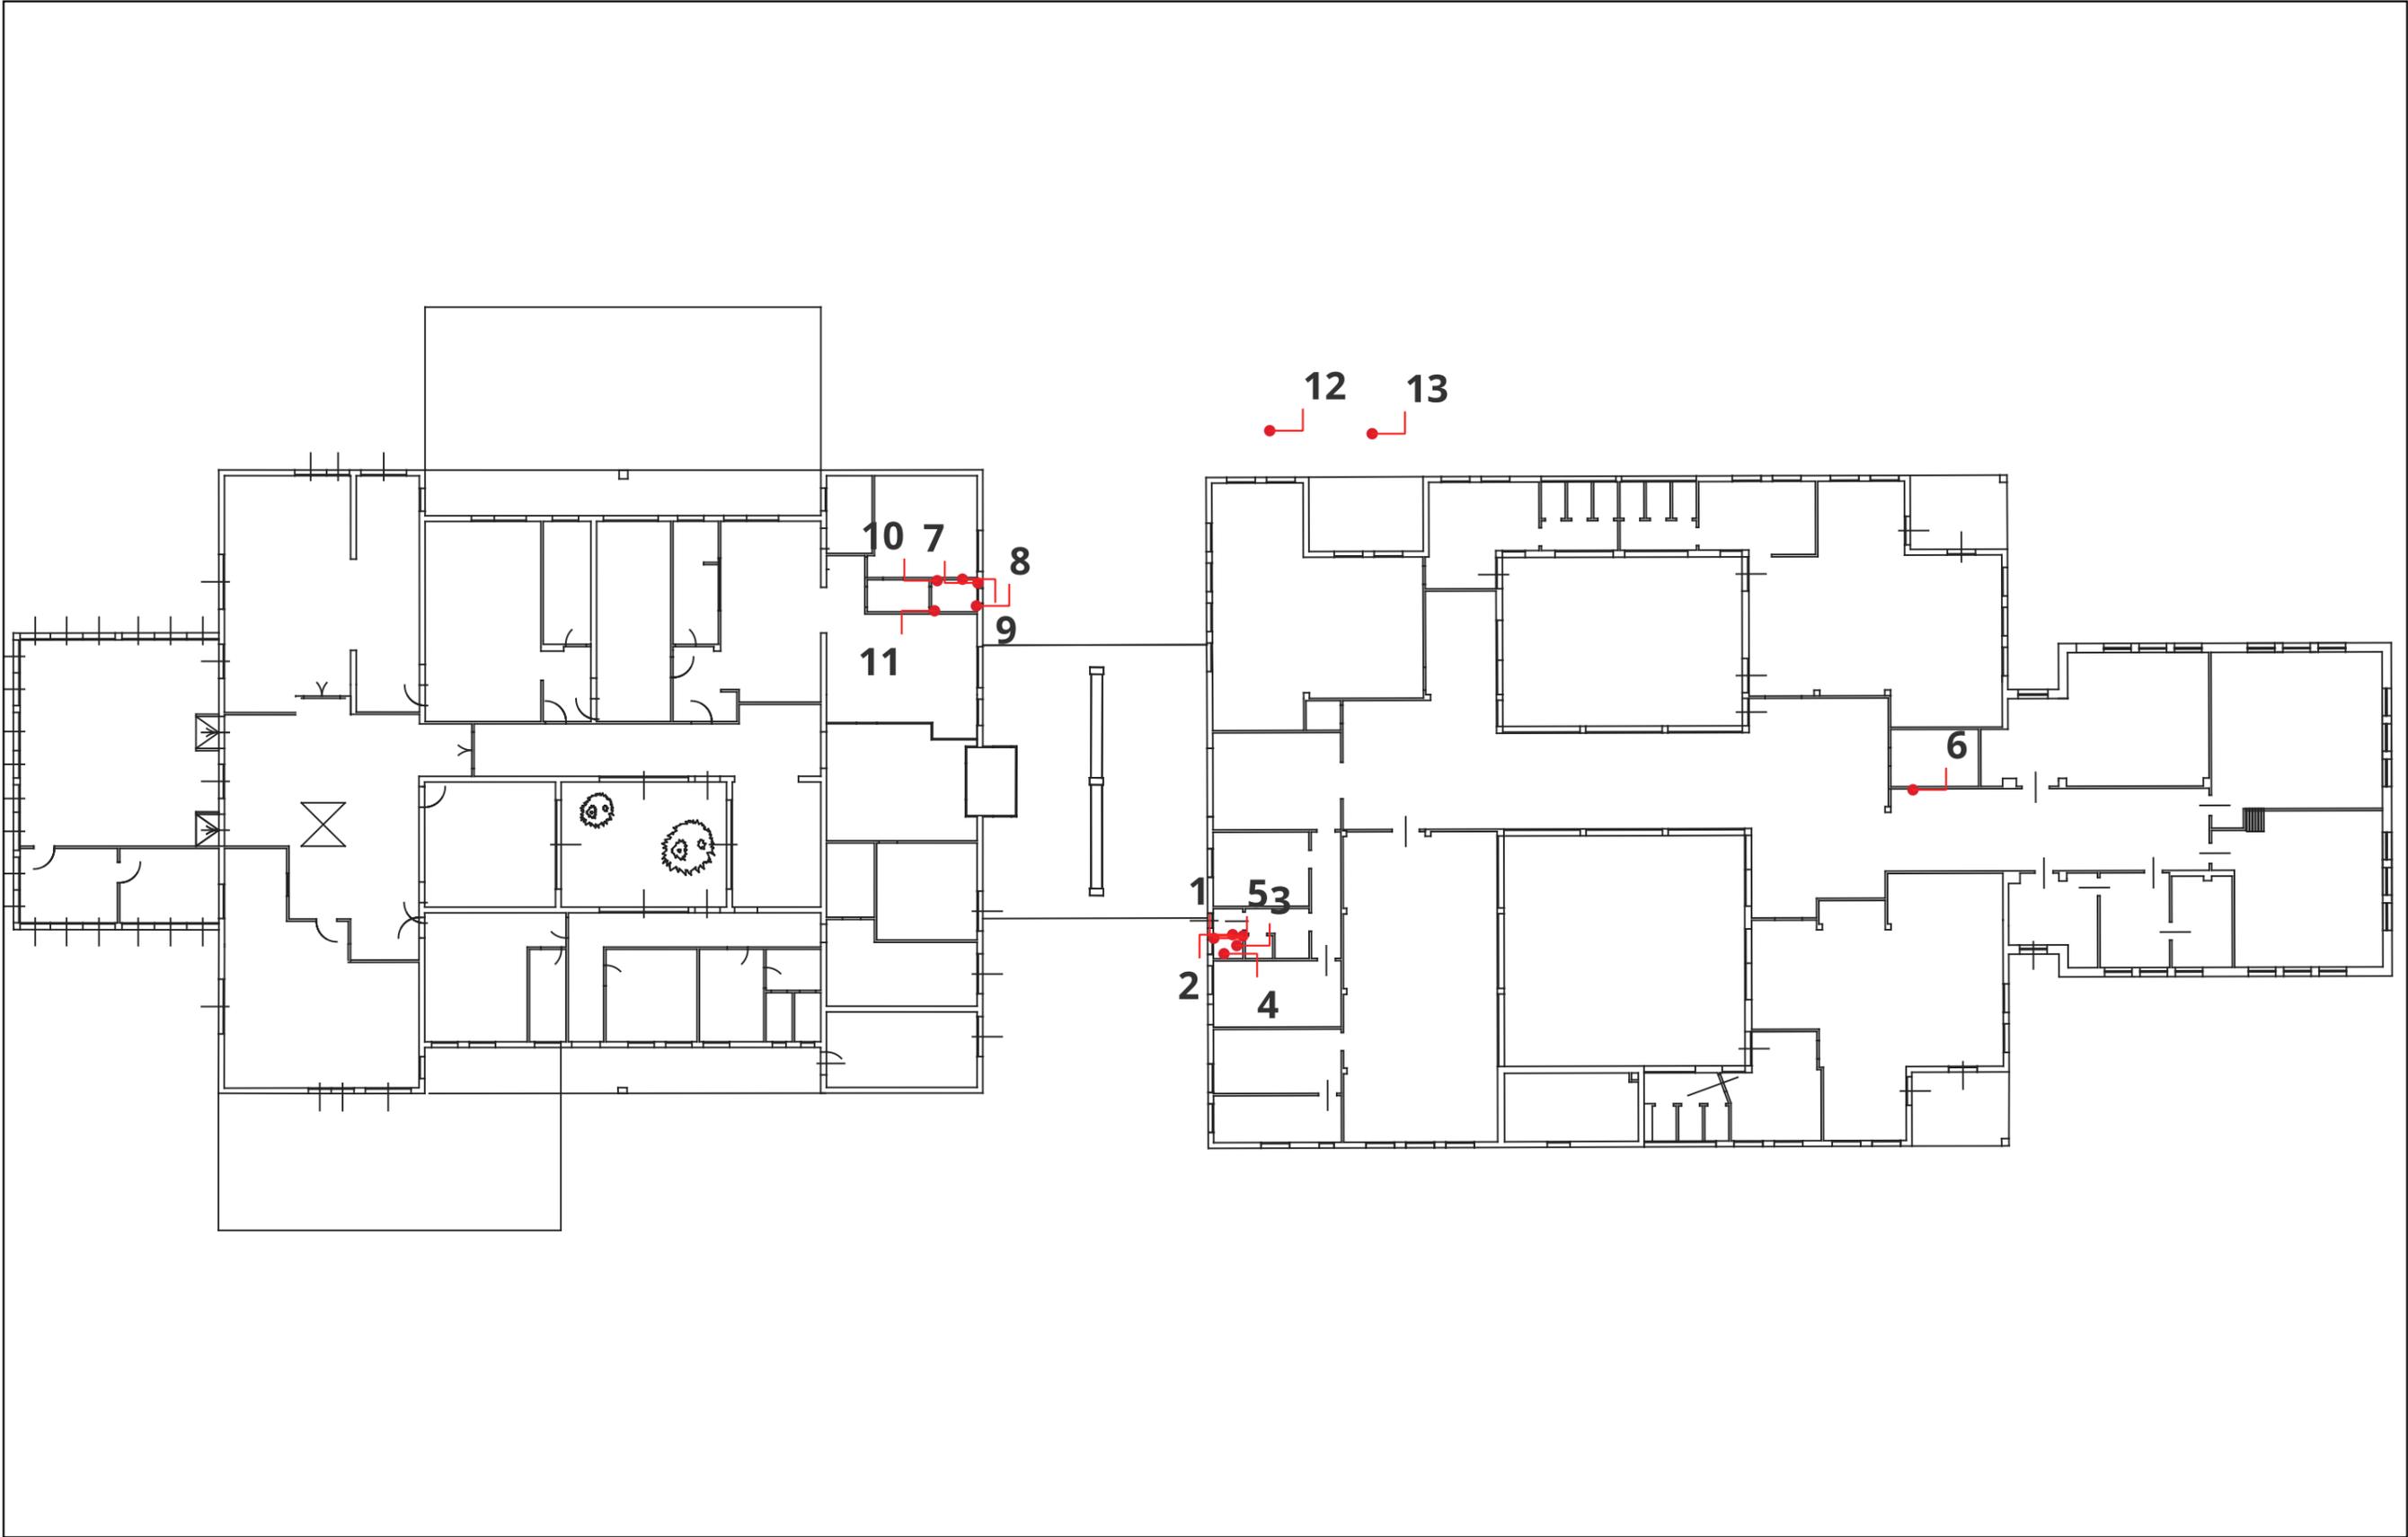

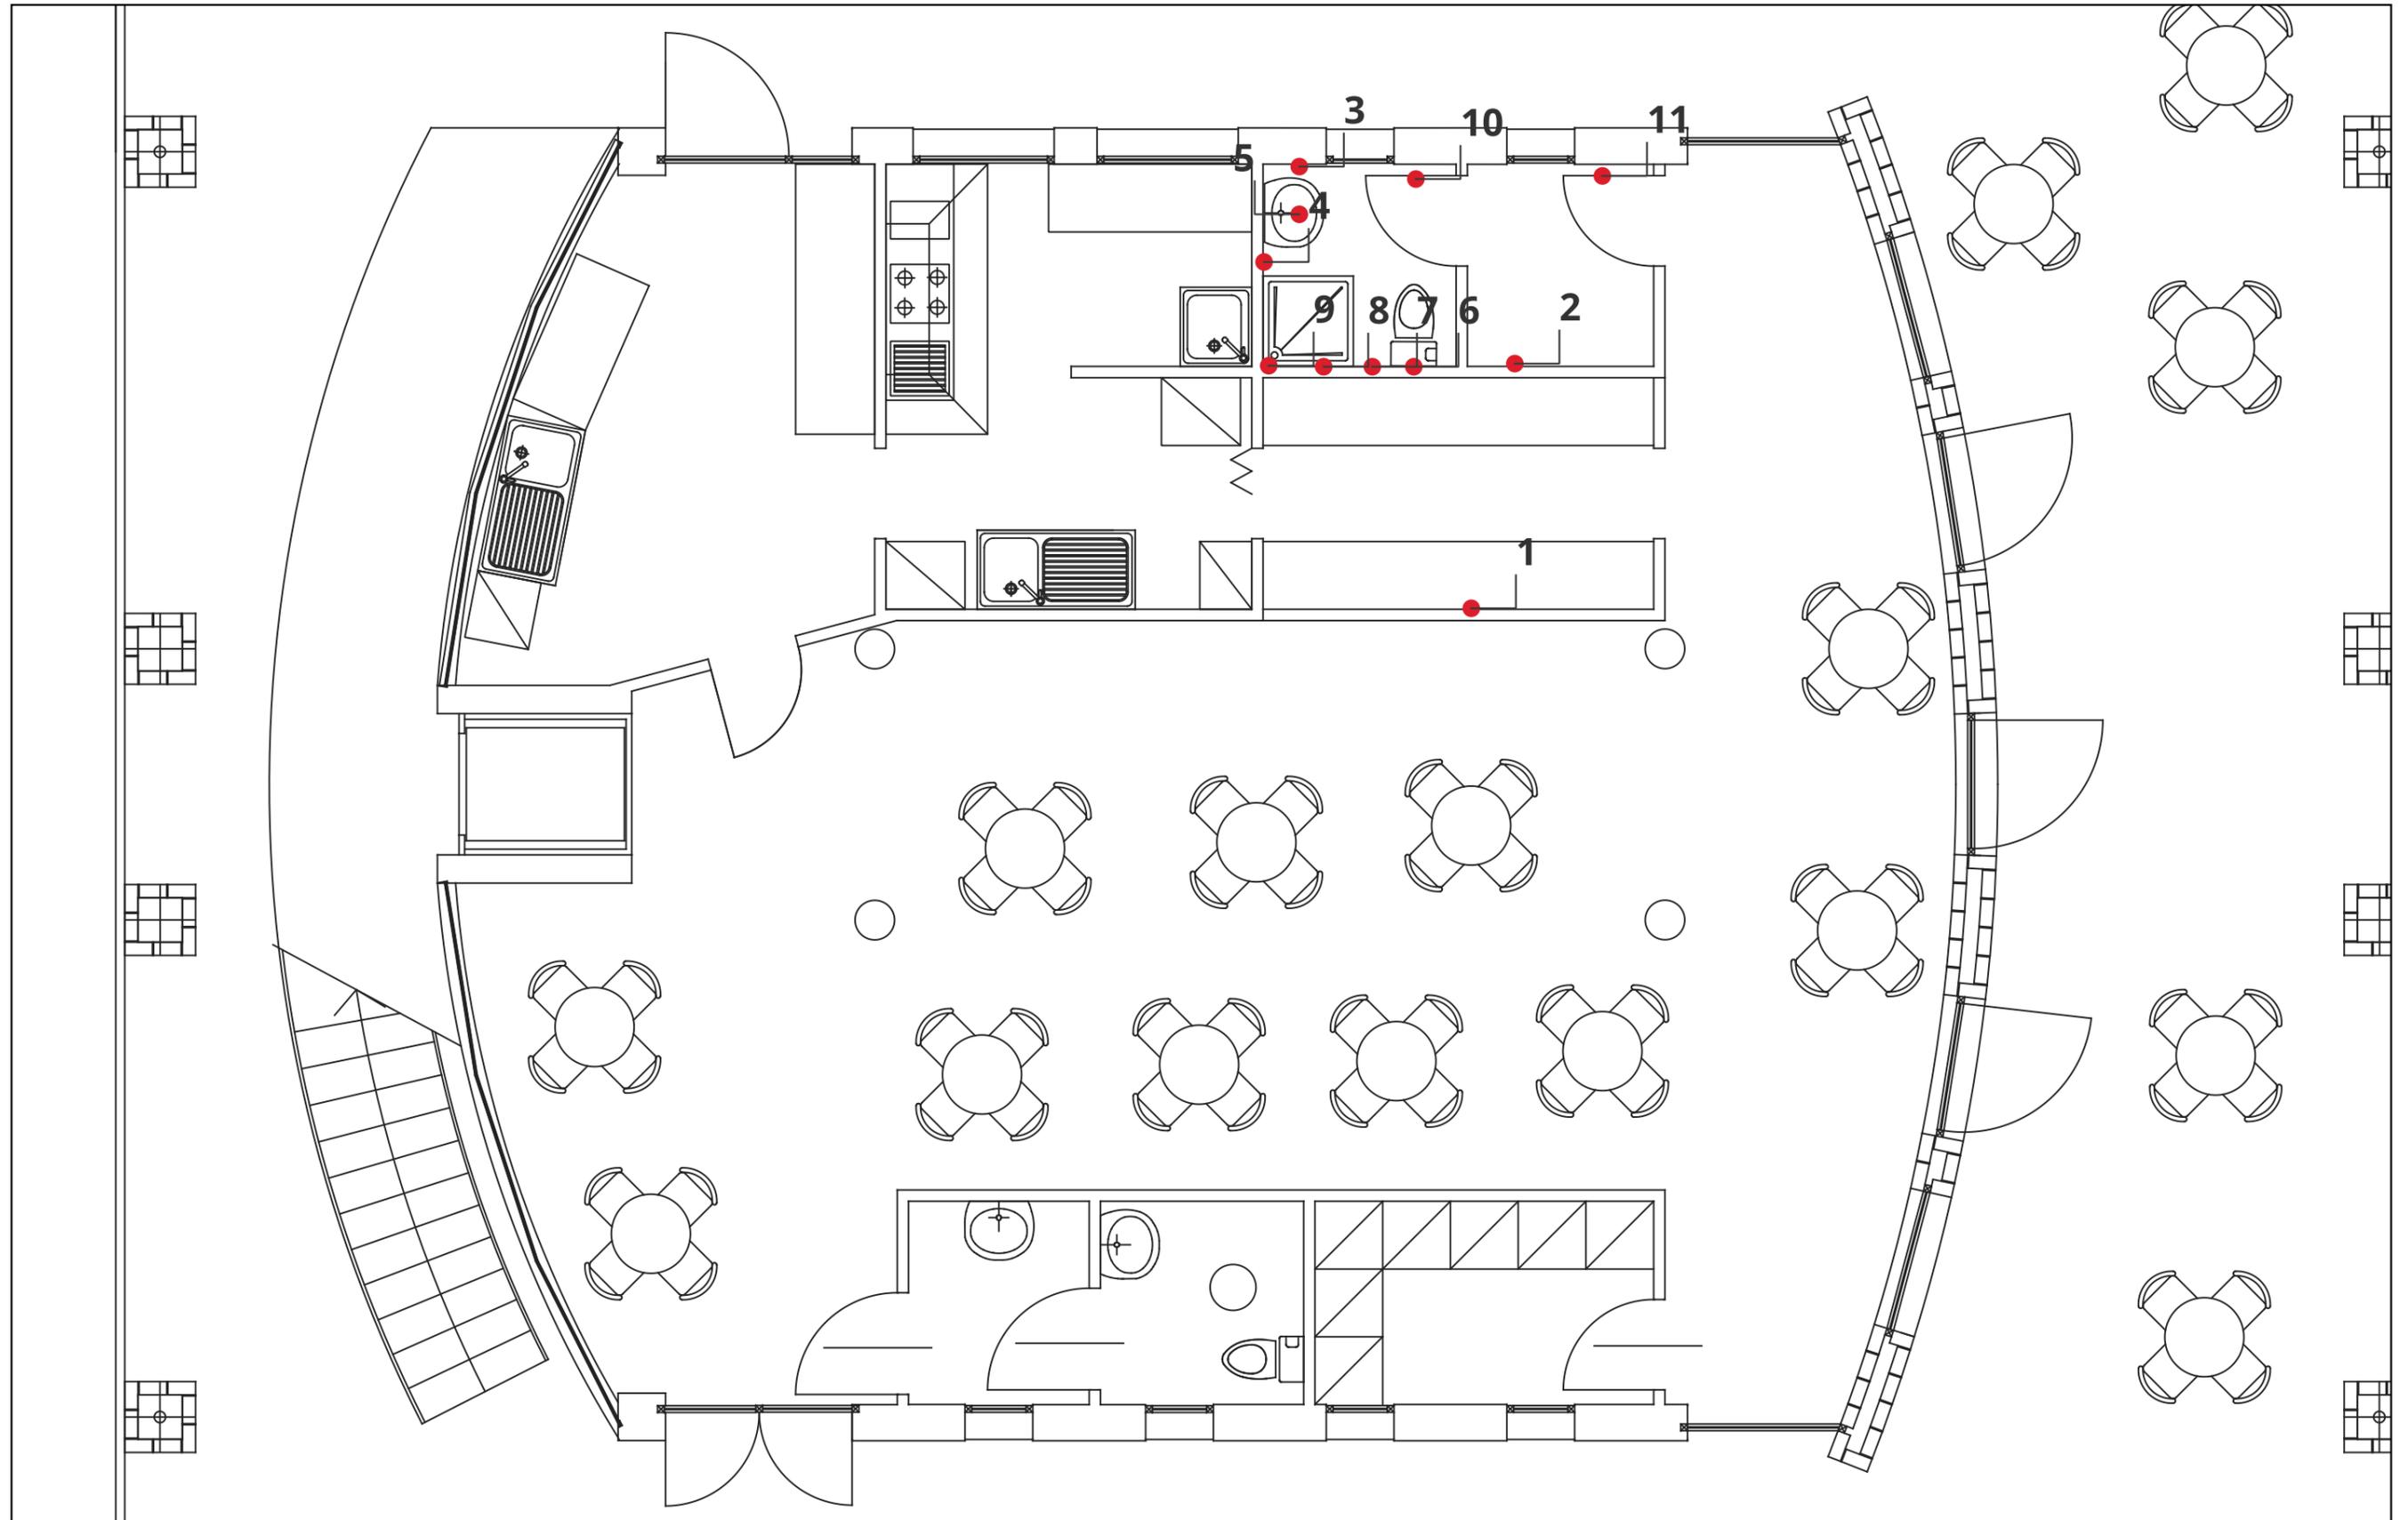


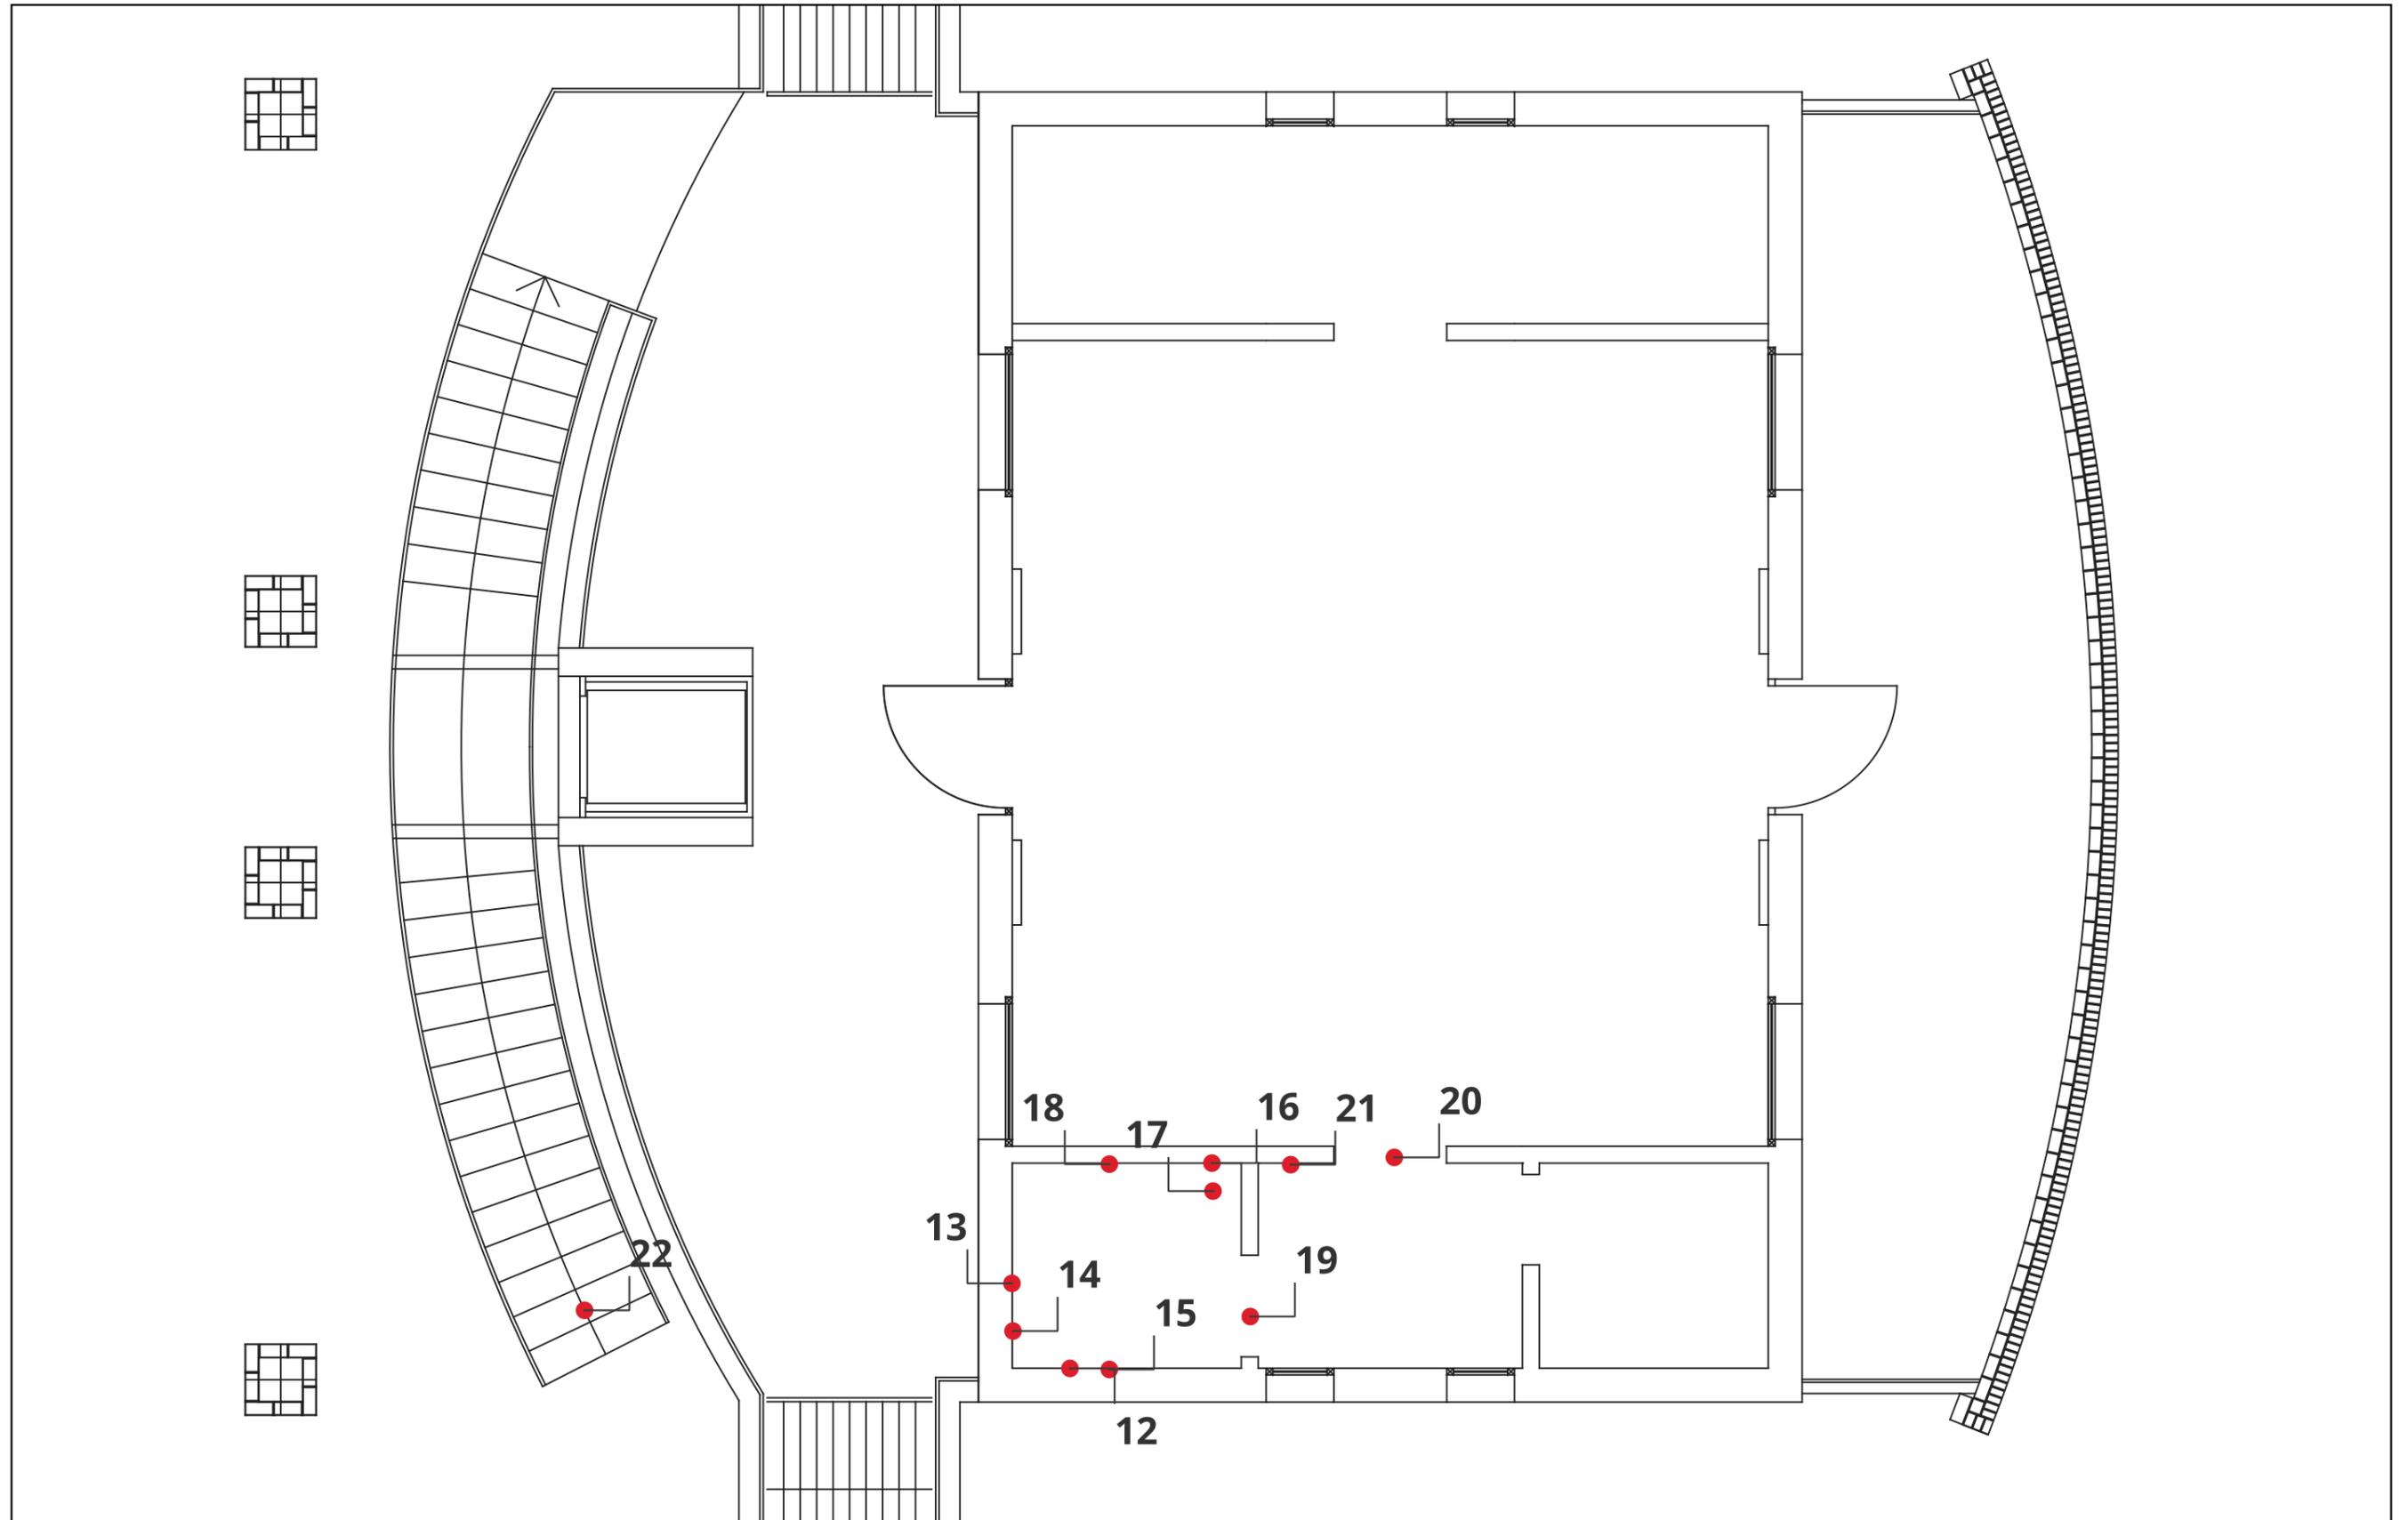


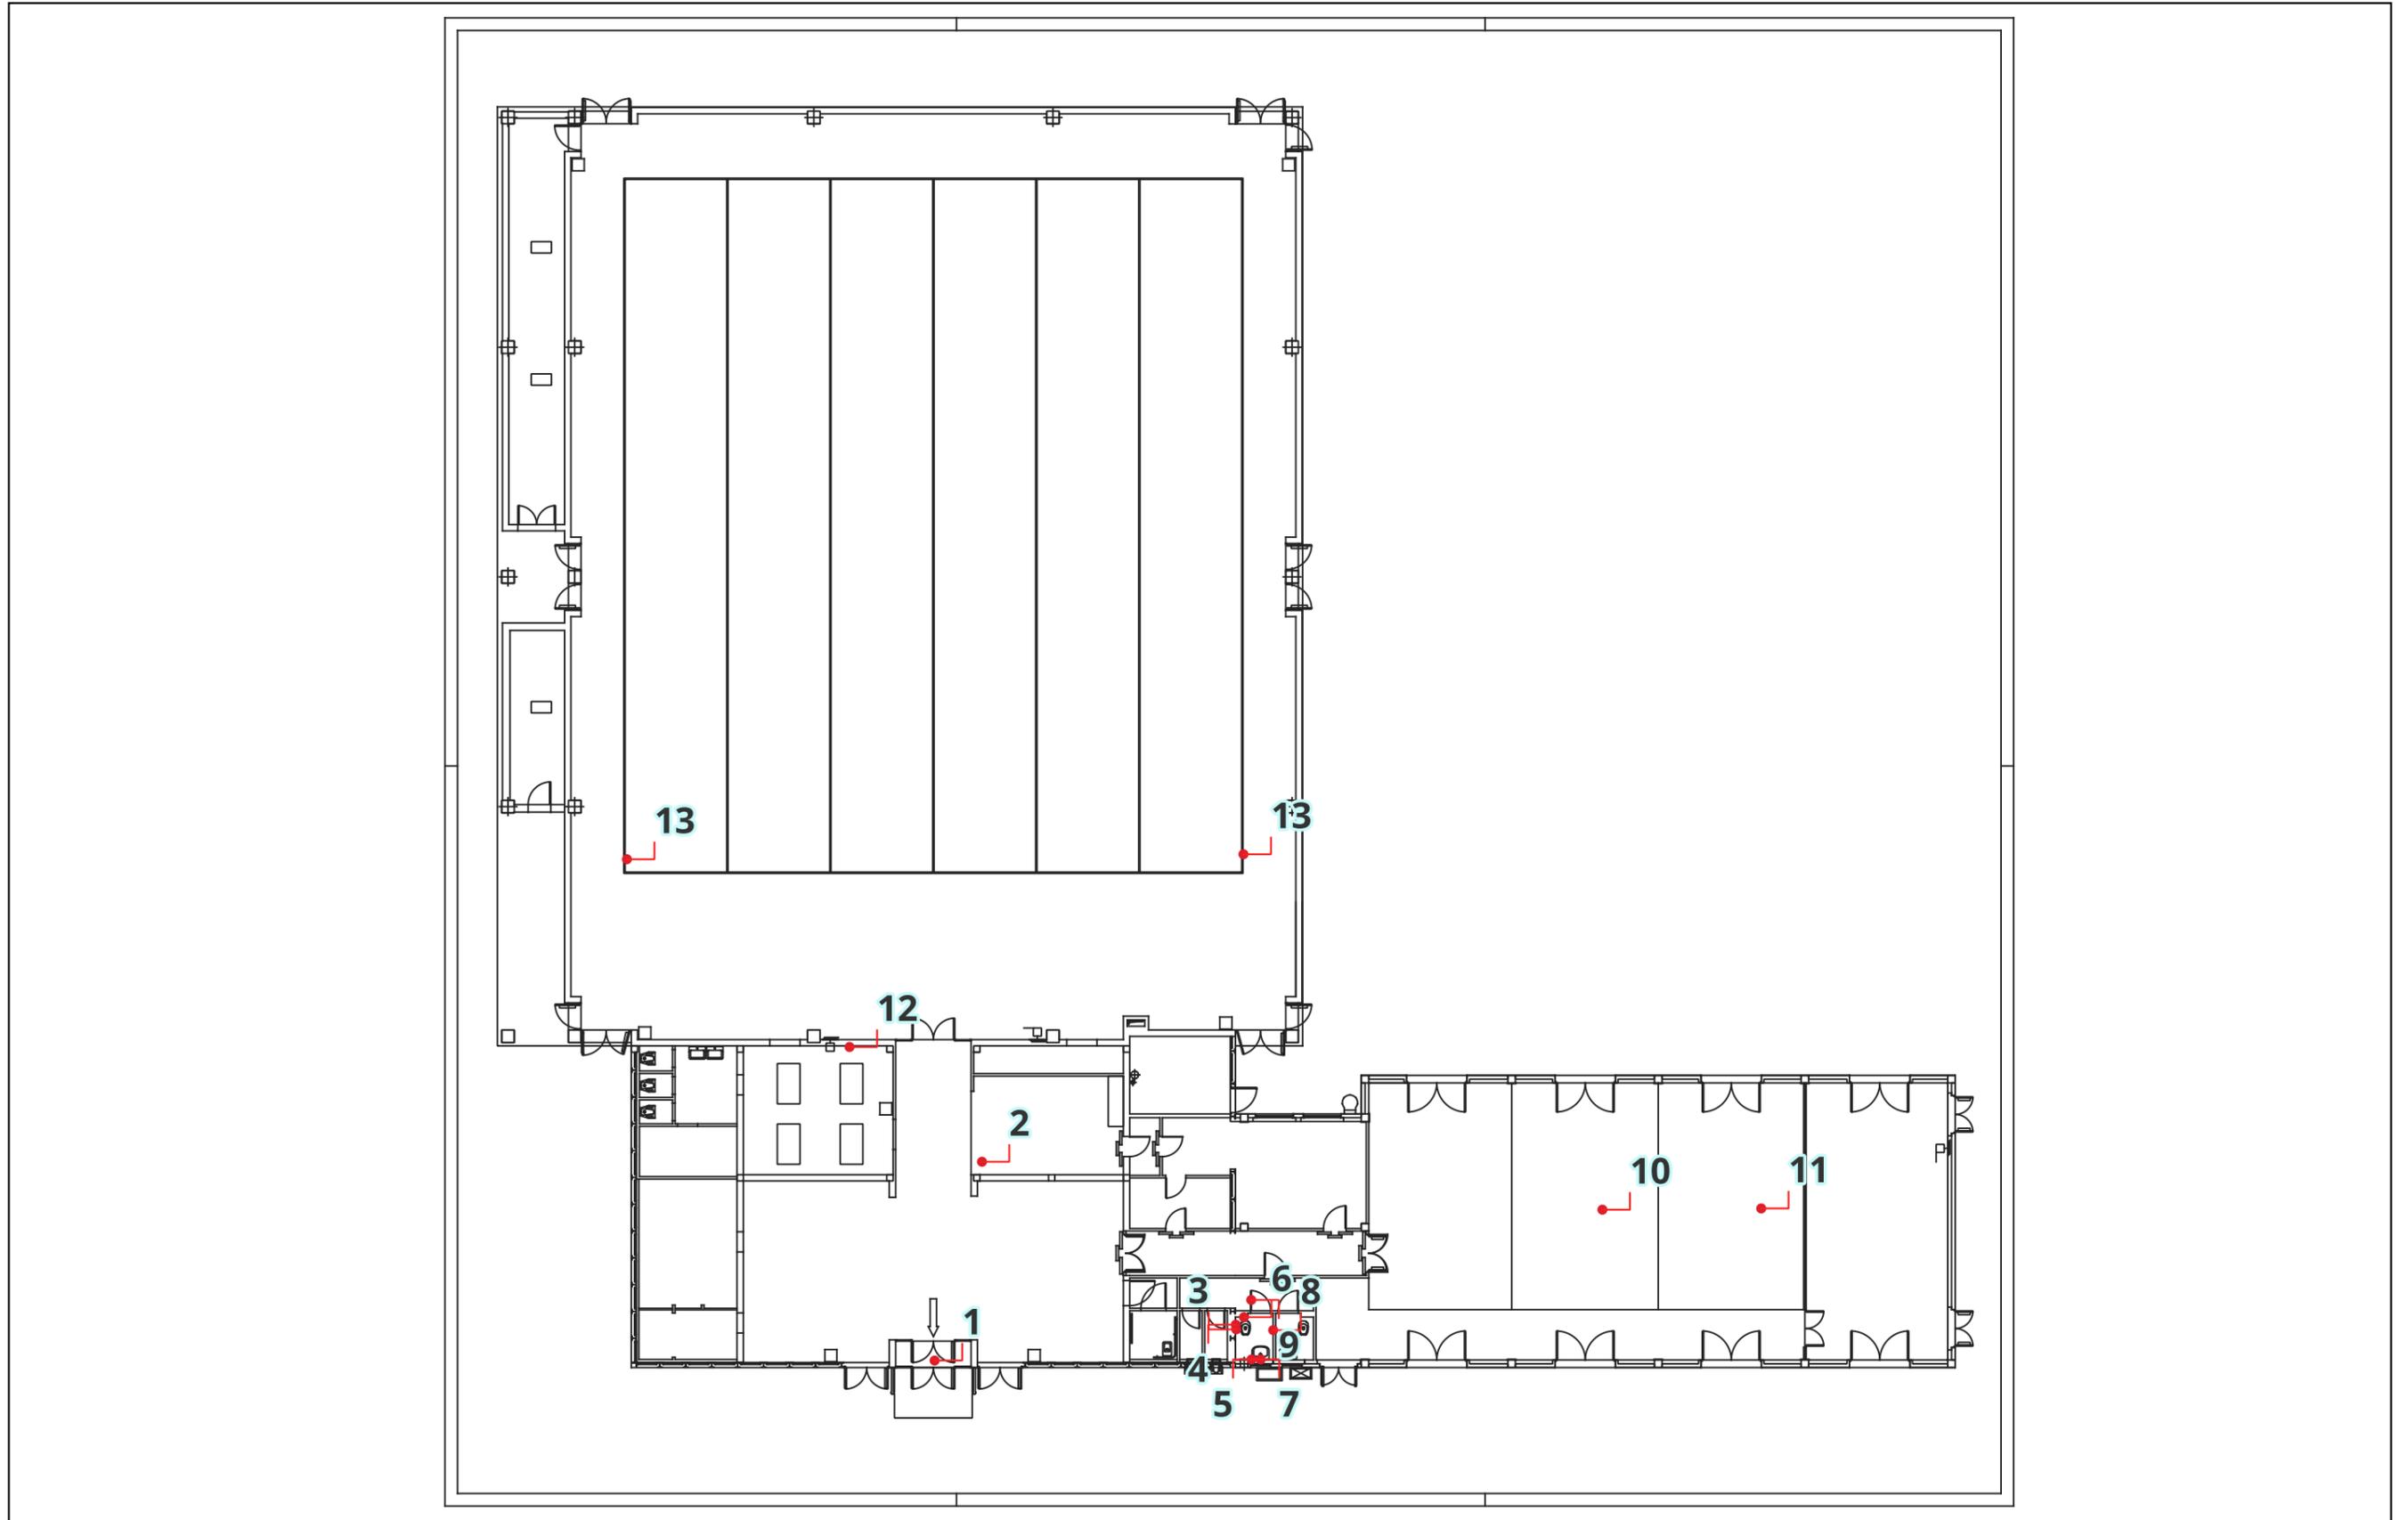


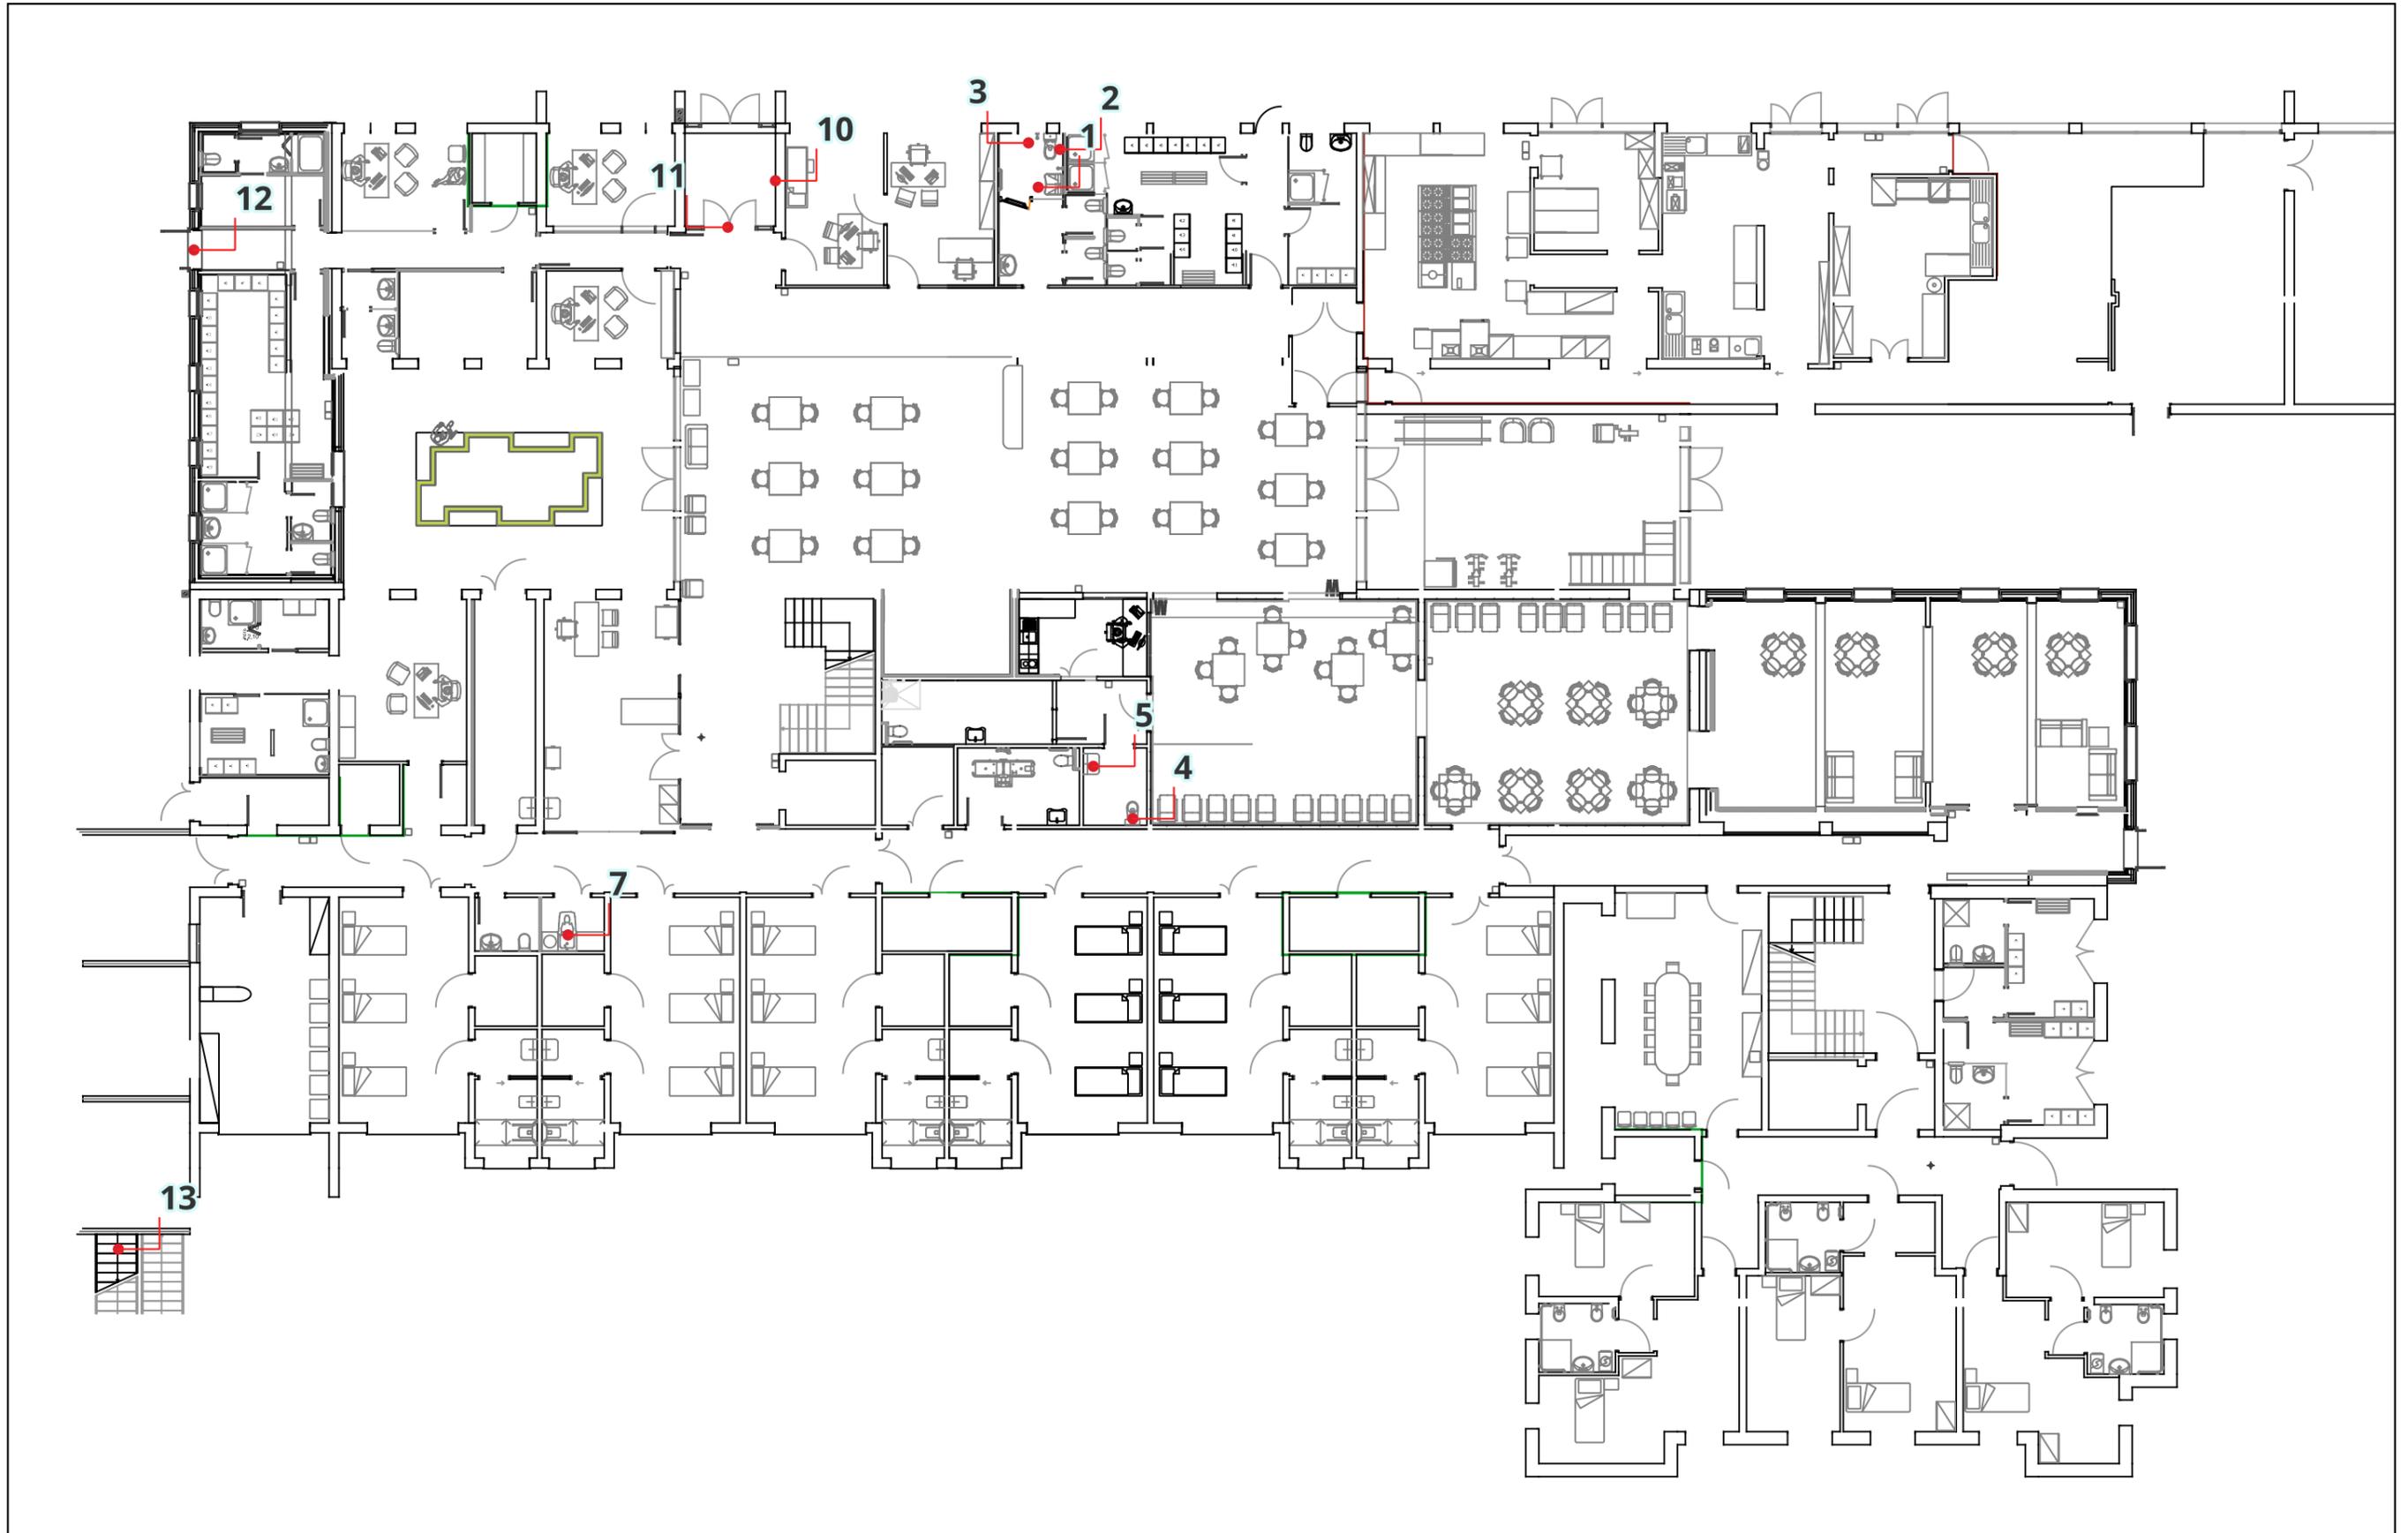



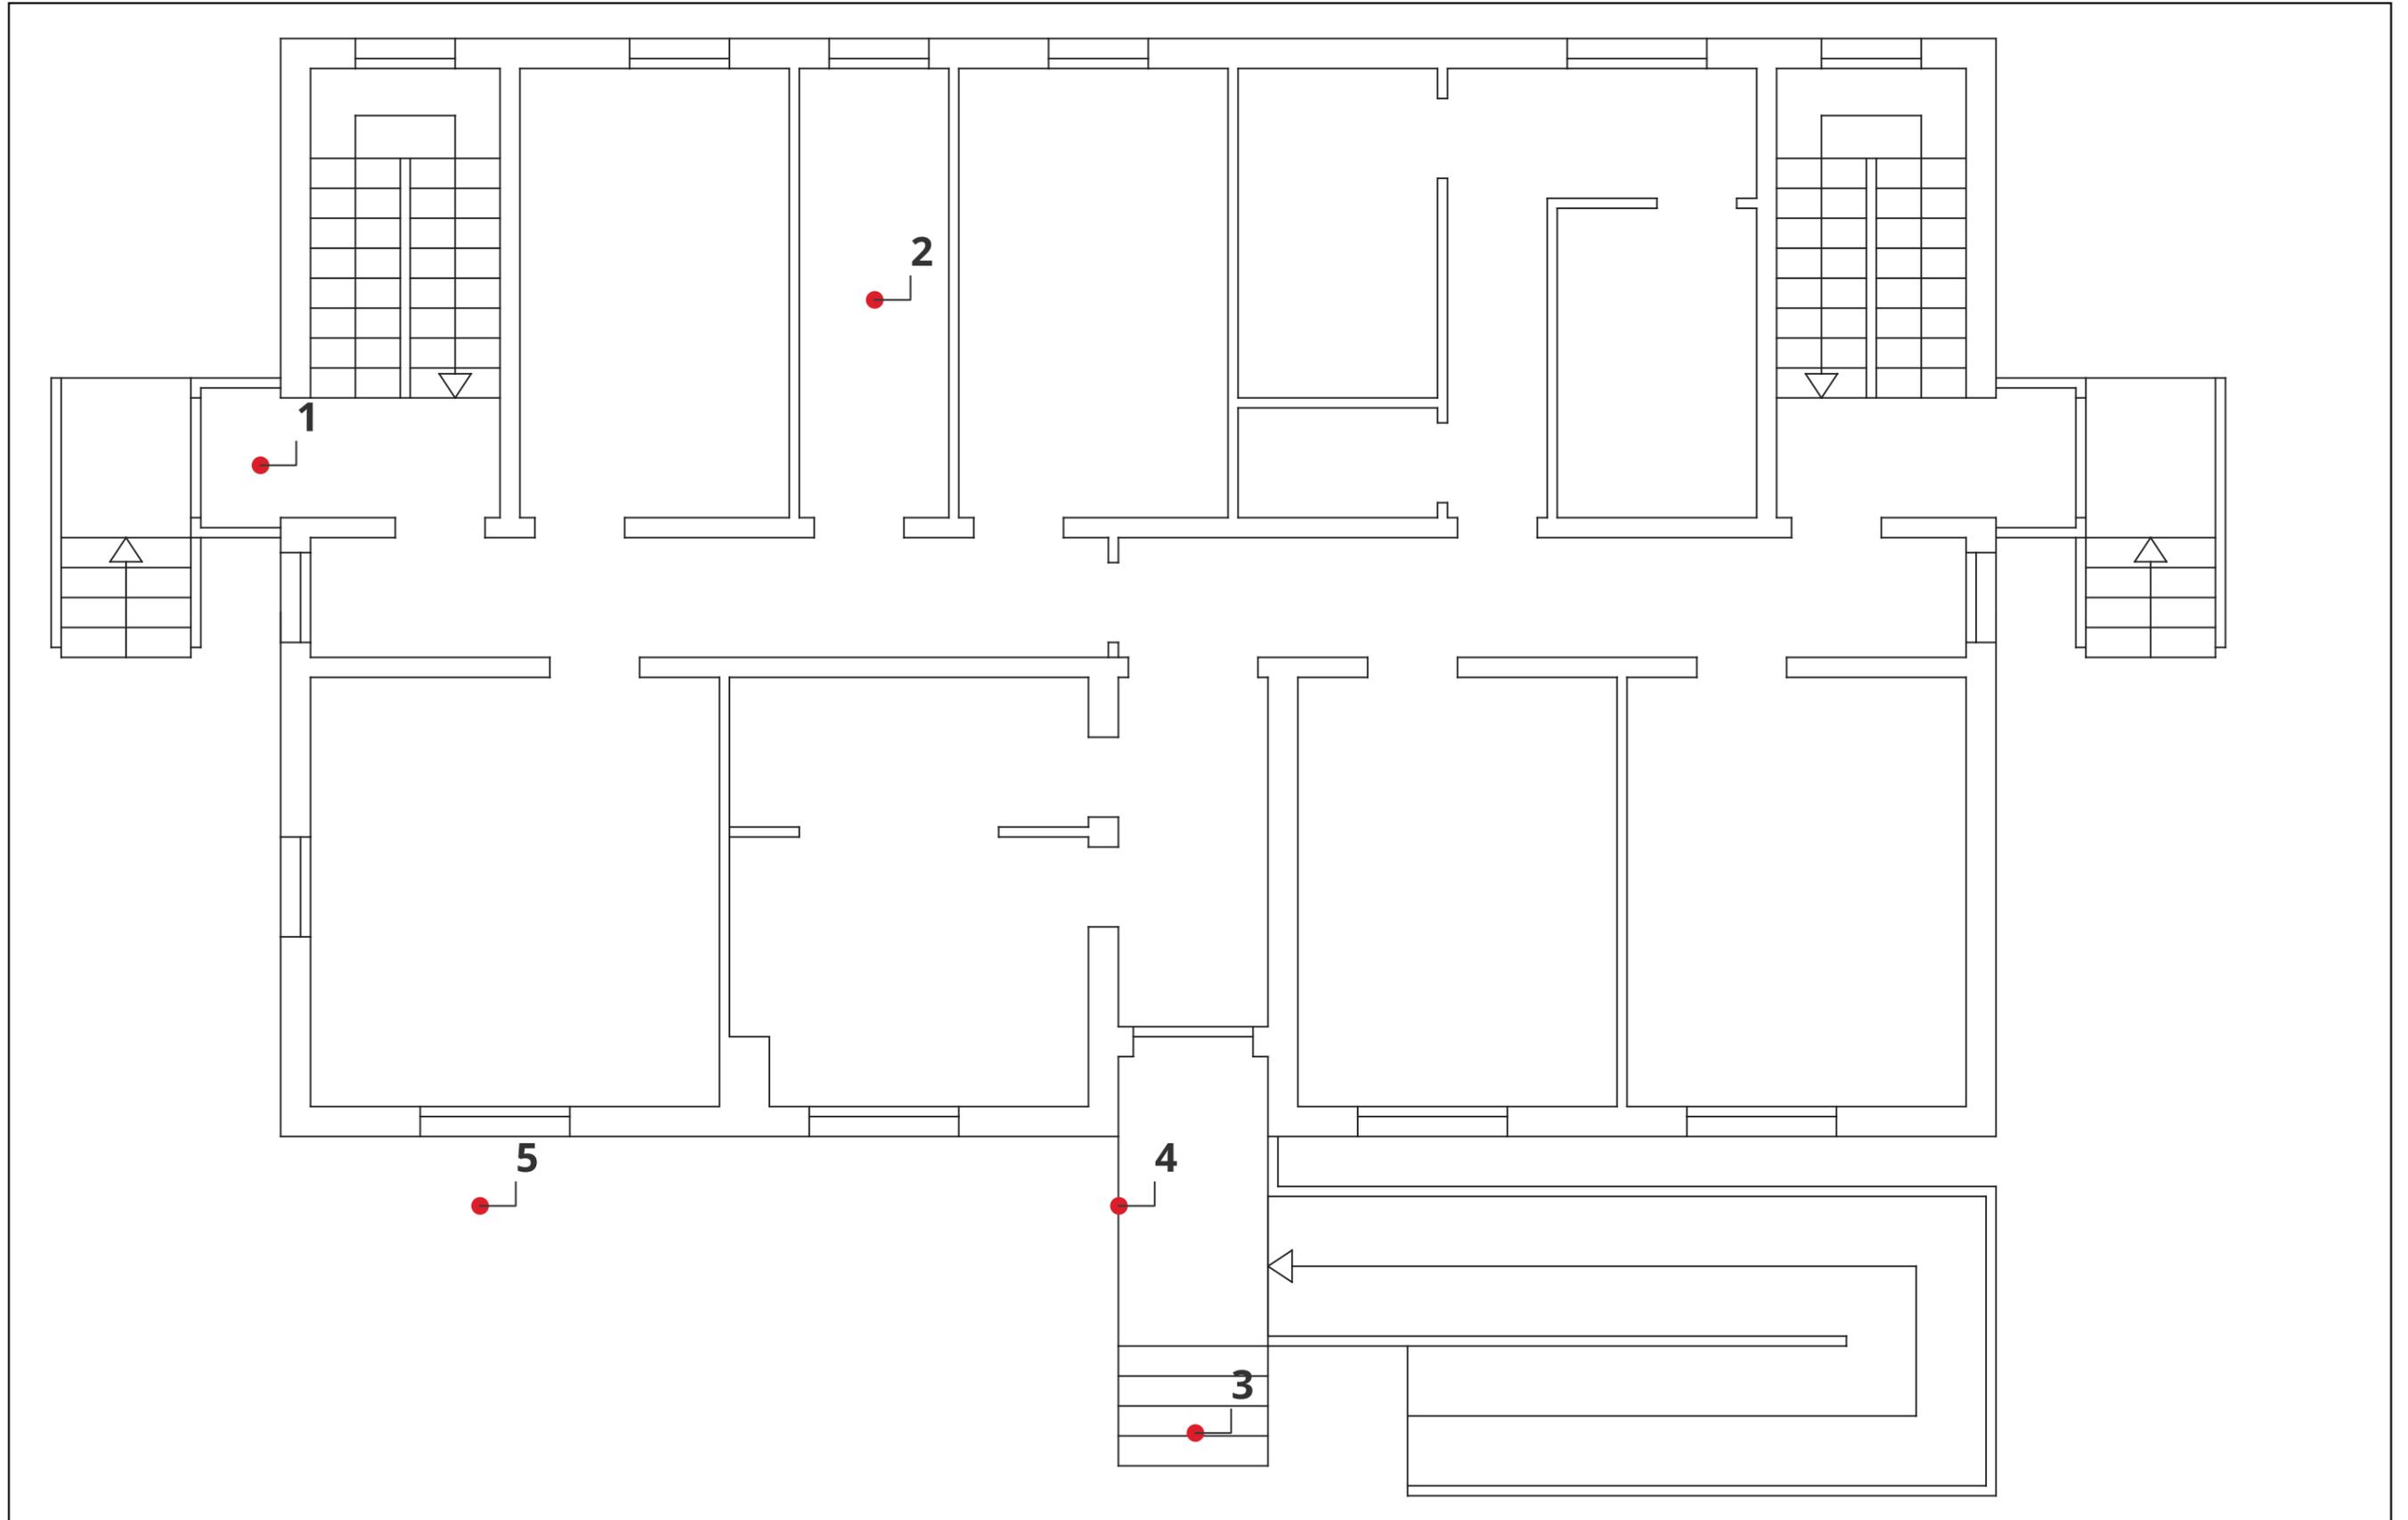

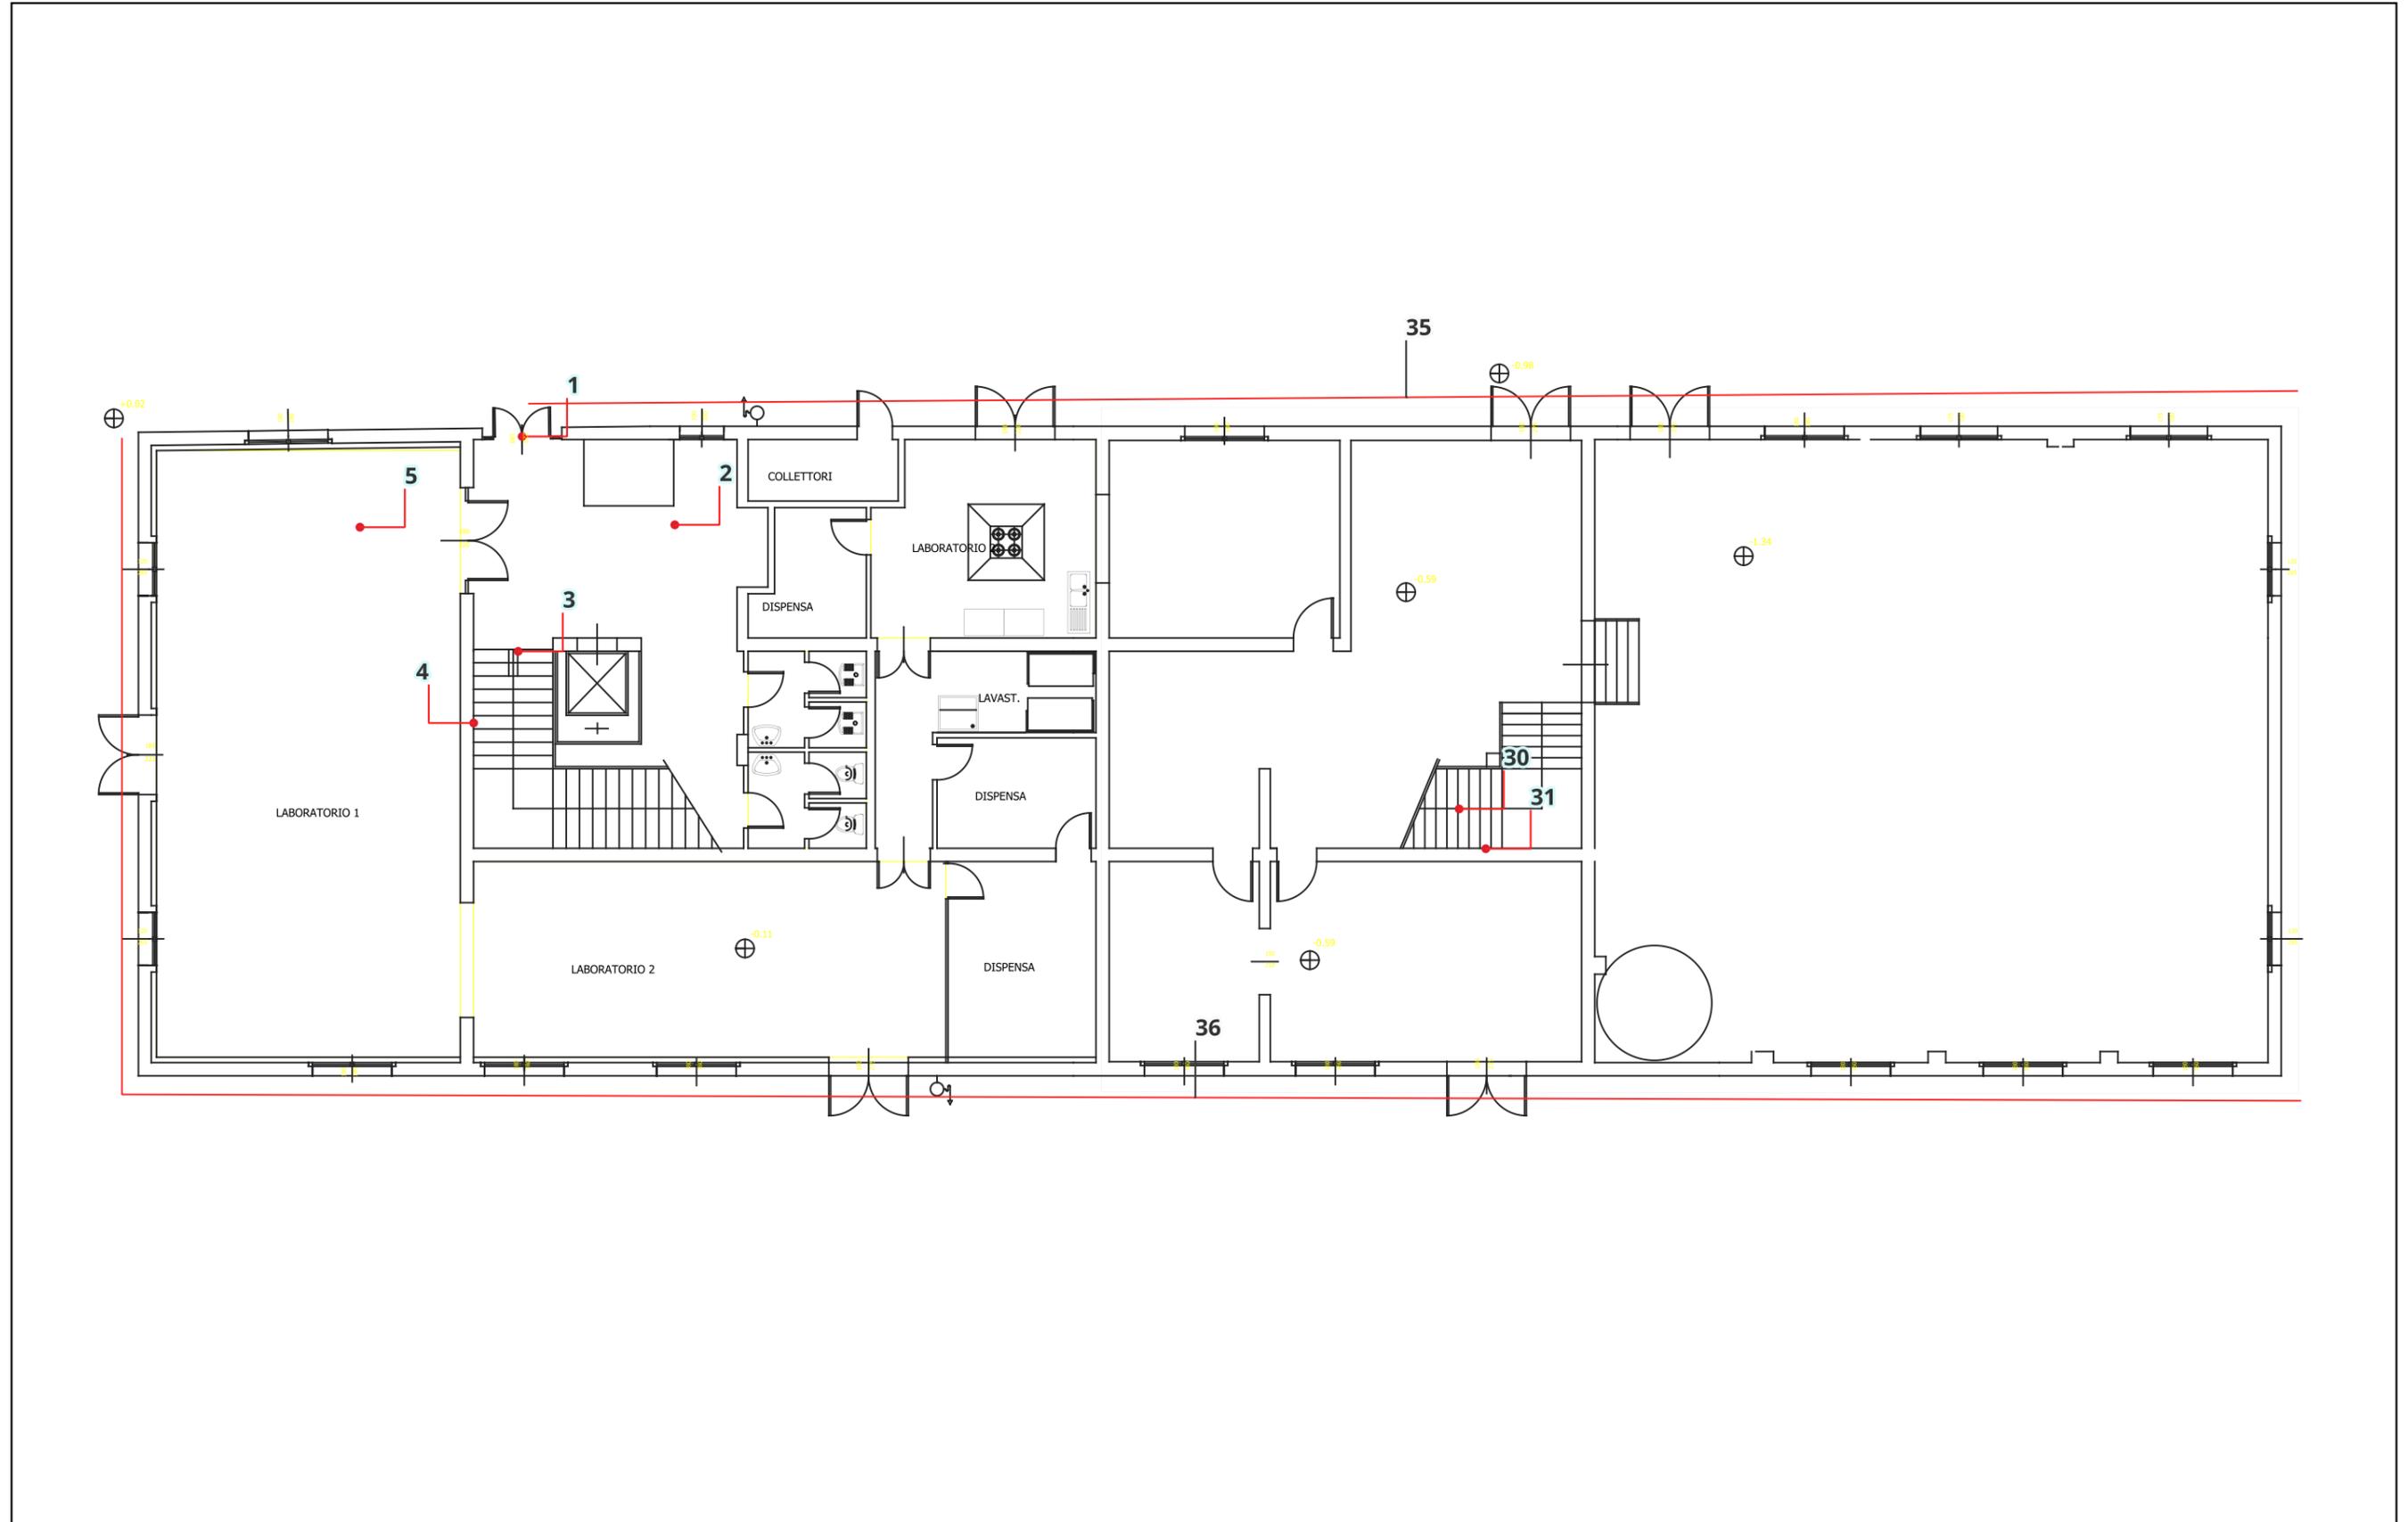


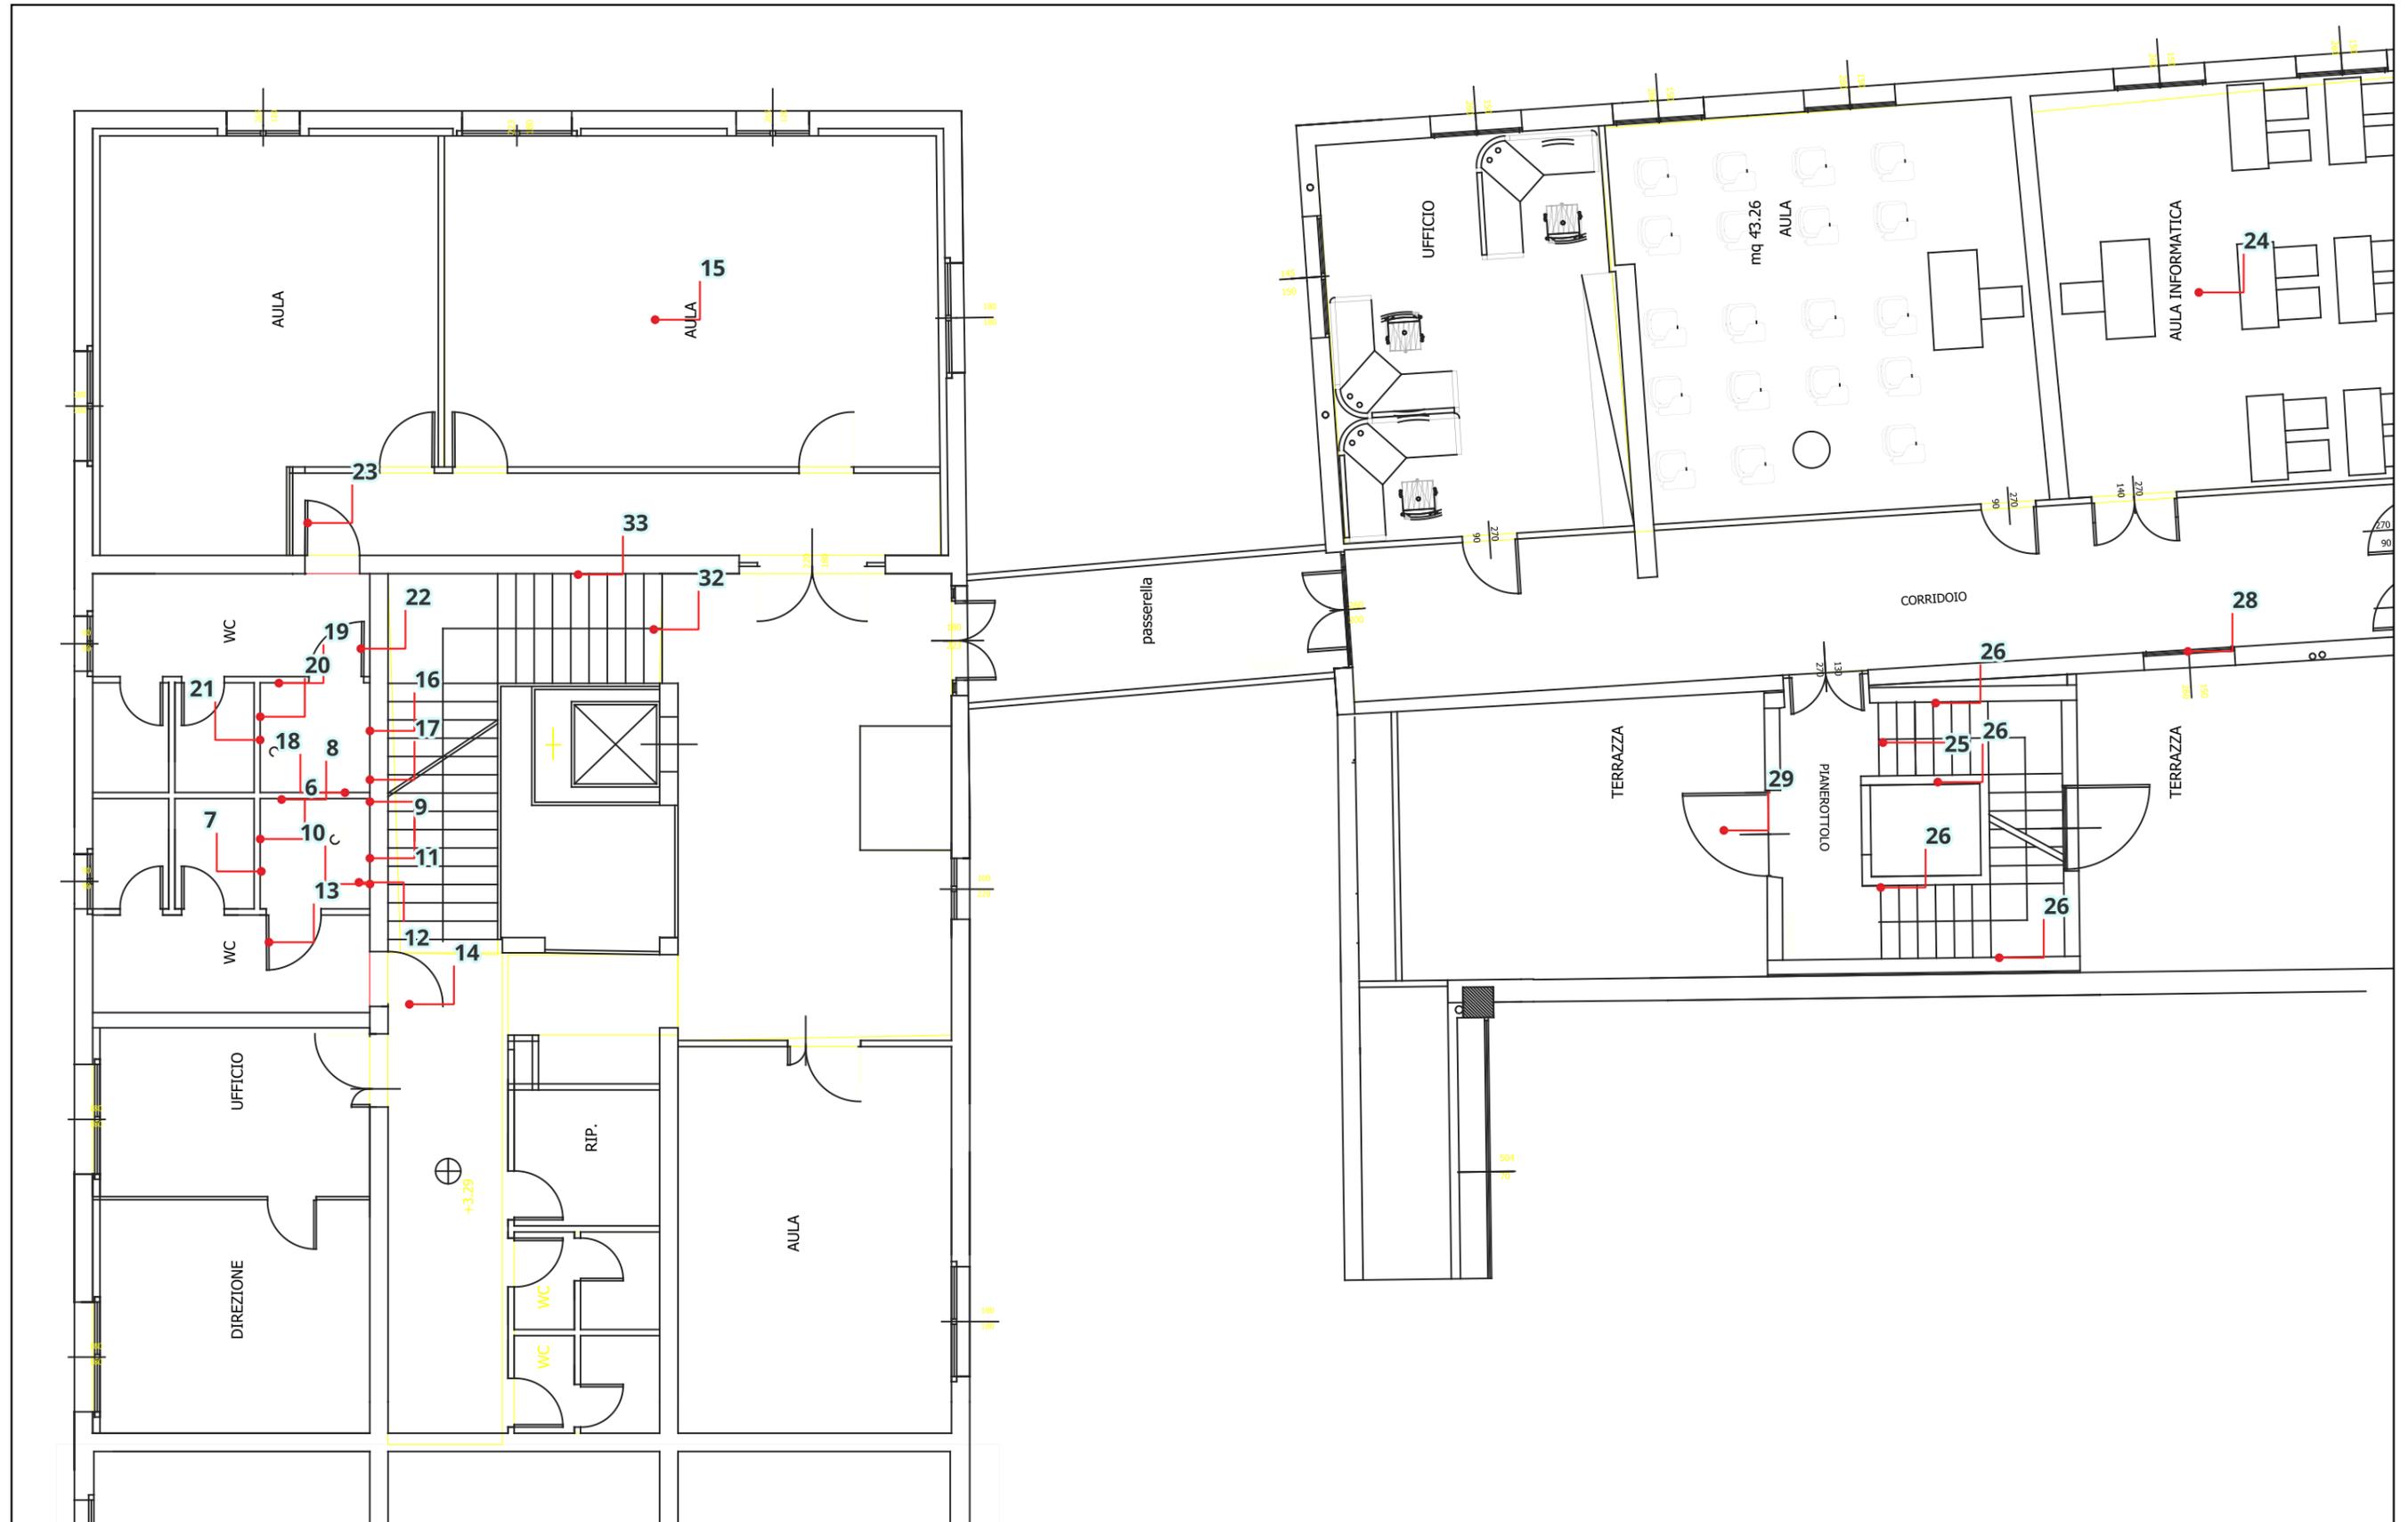



Piano Eliminazione delle Barriere Architettoniche


- criticità punto
- criticità linea


Cimitero Civico

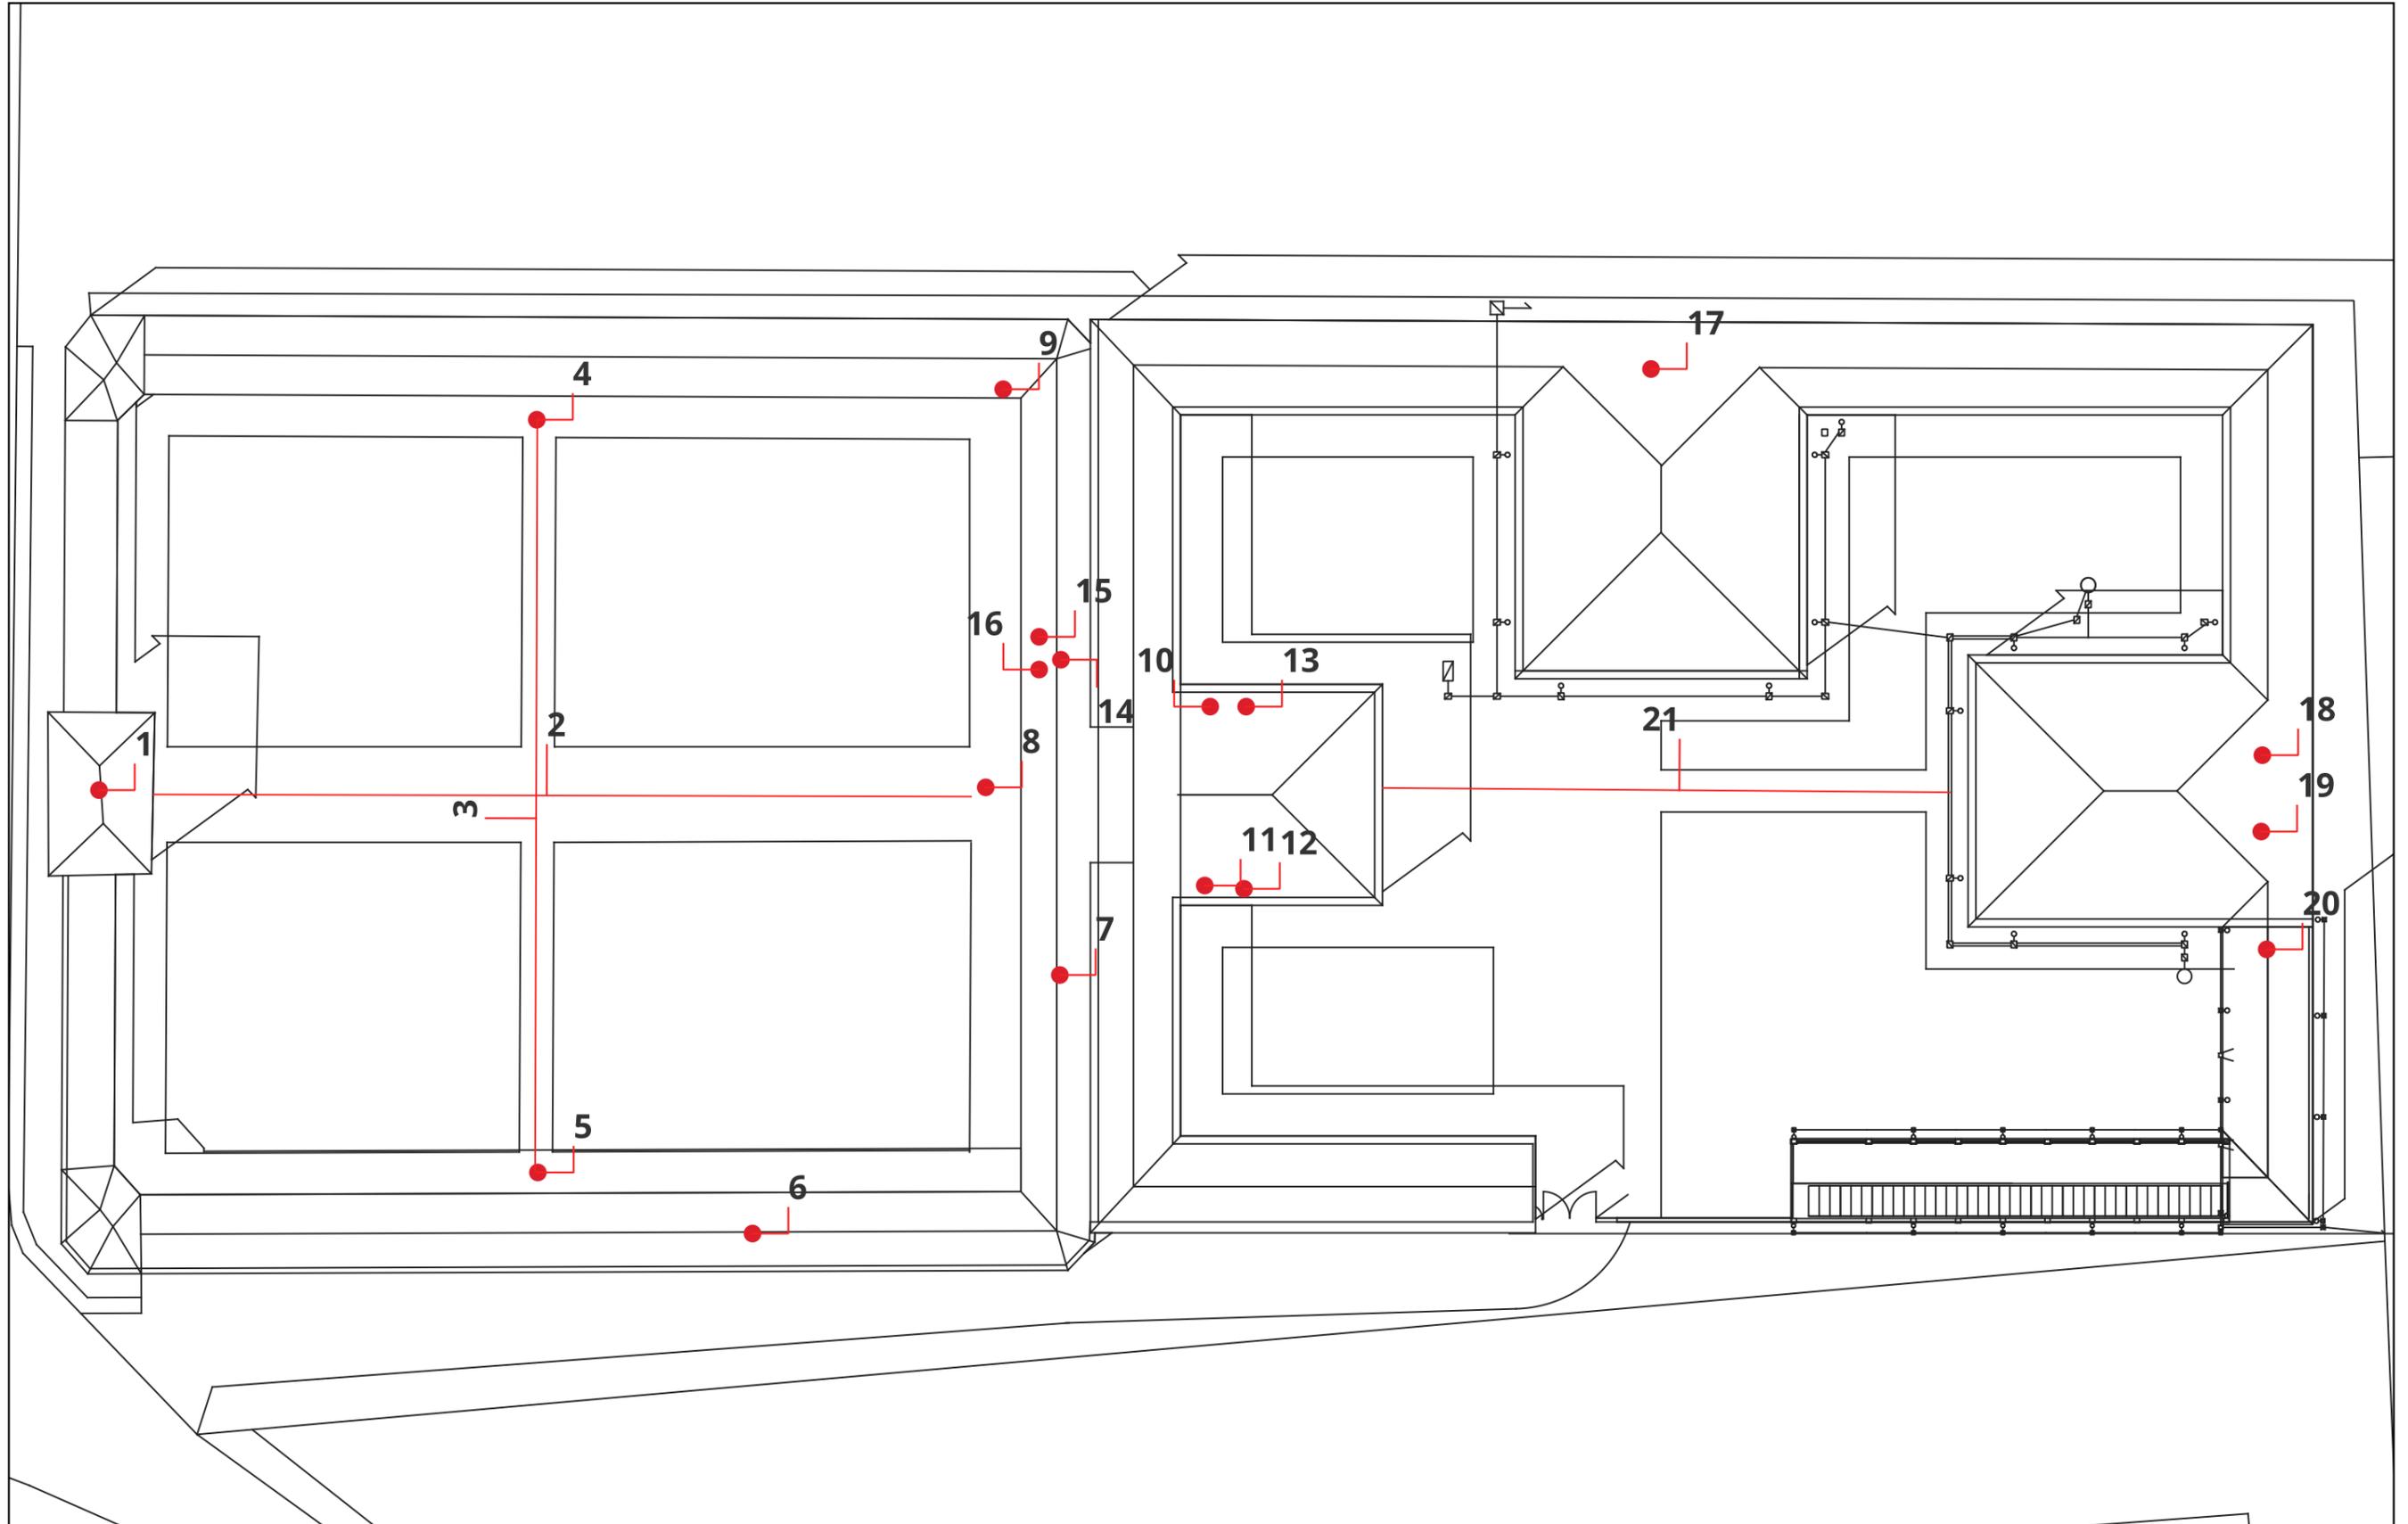


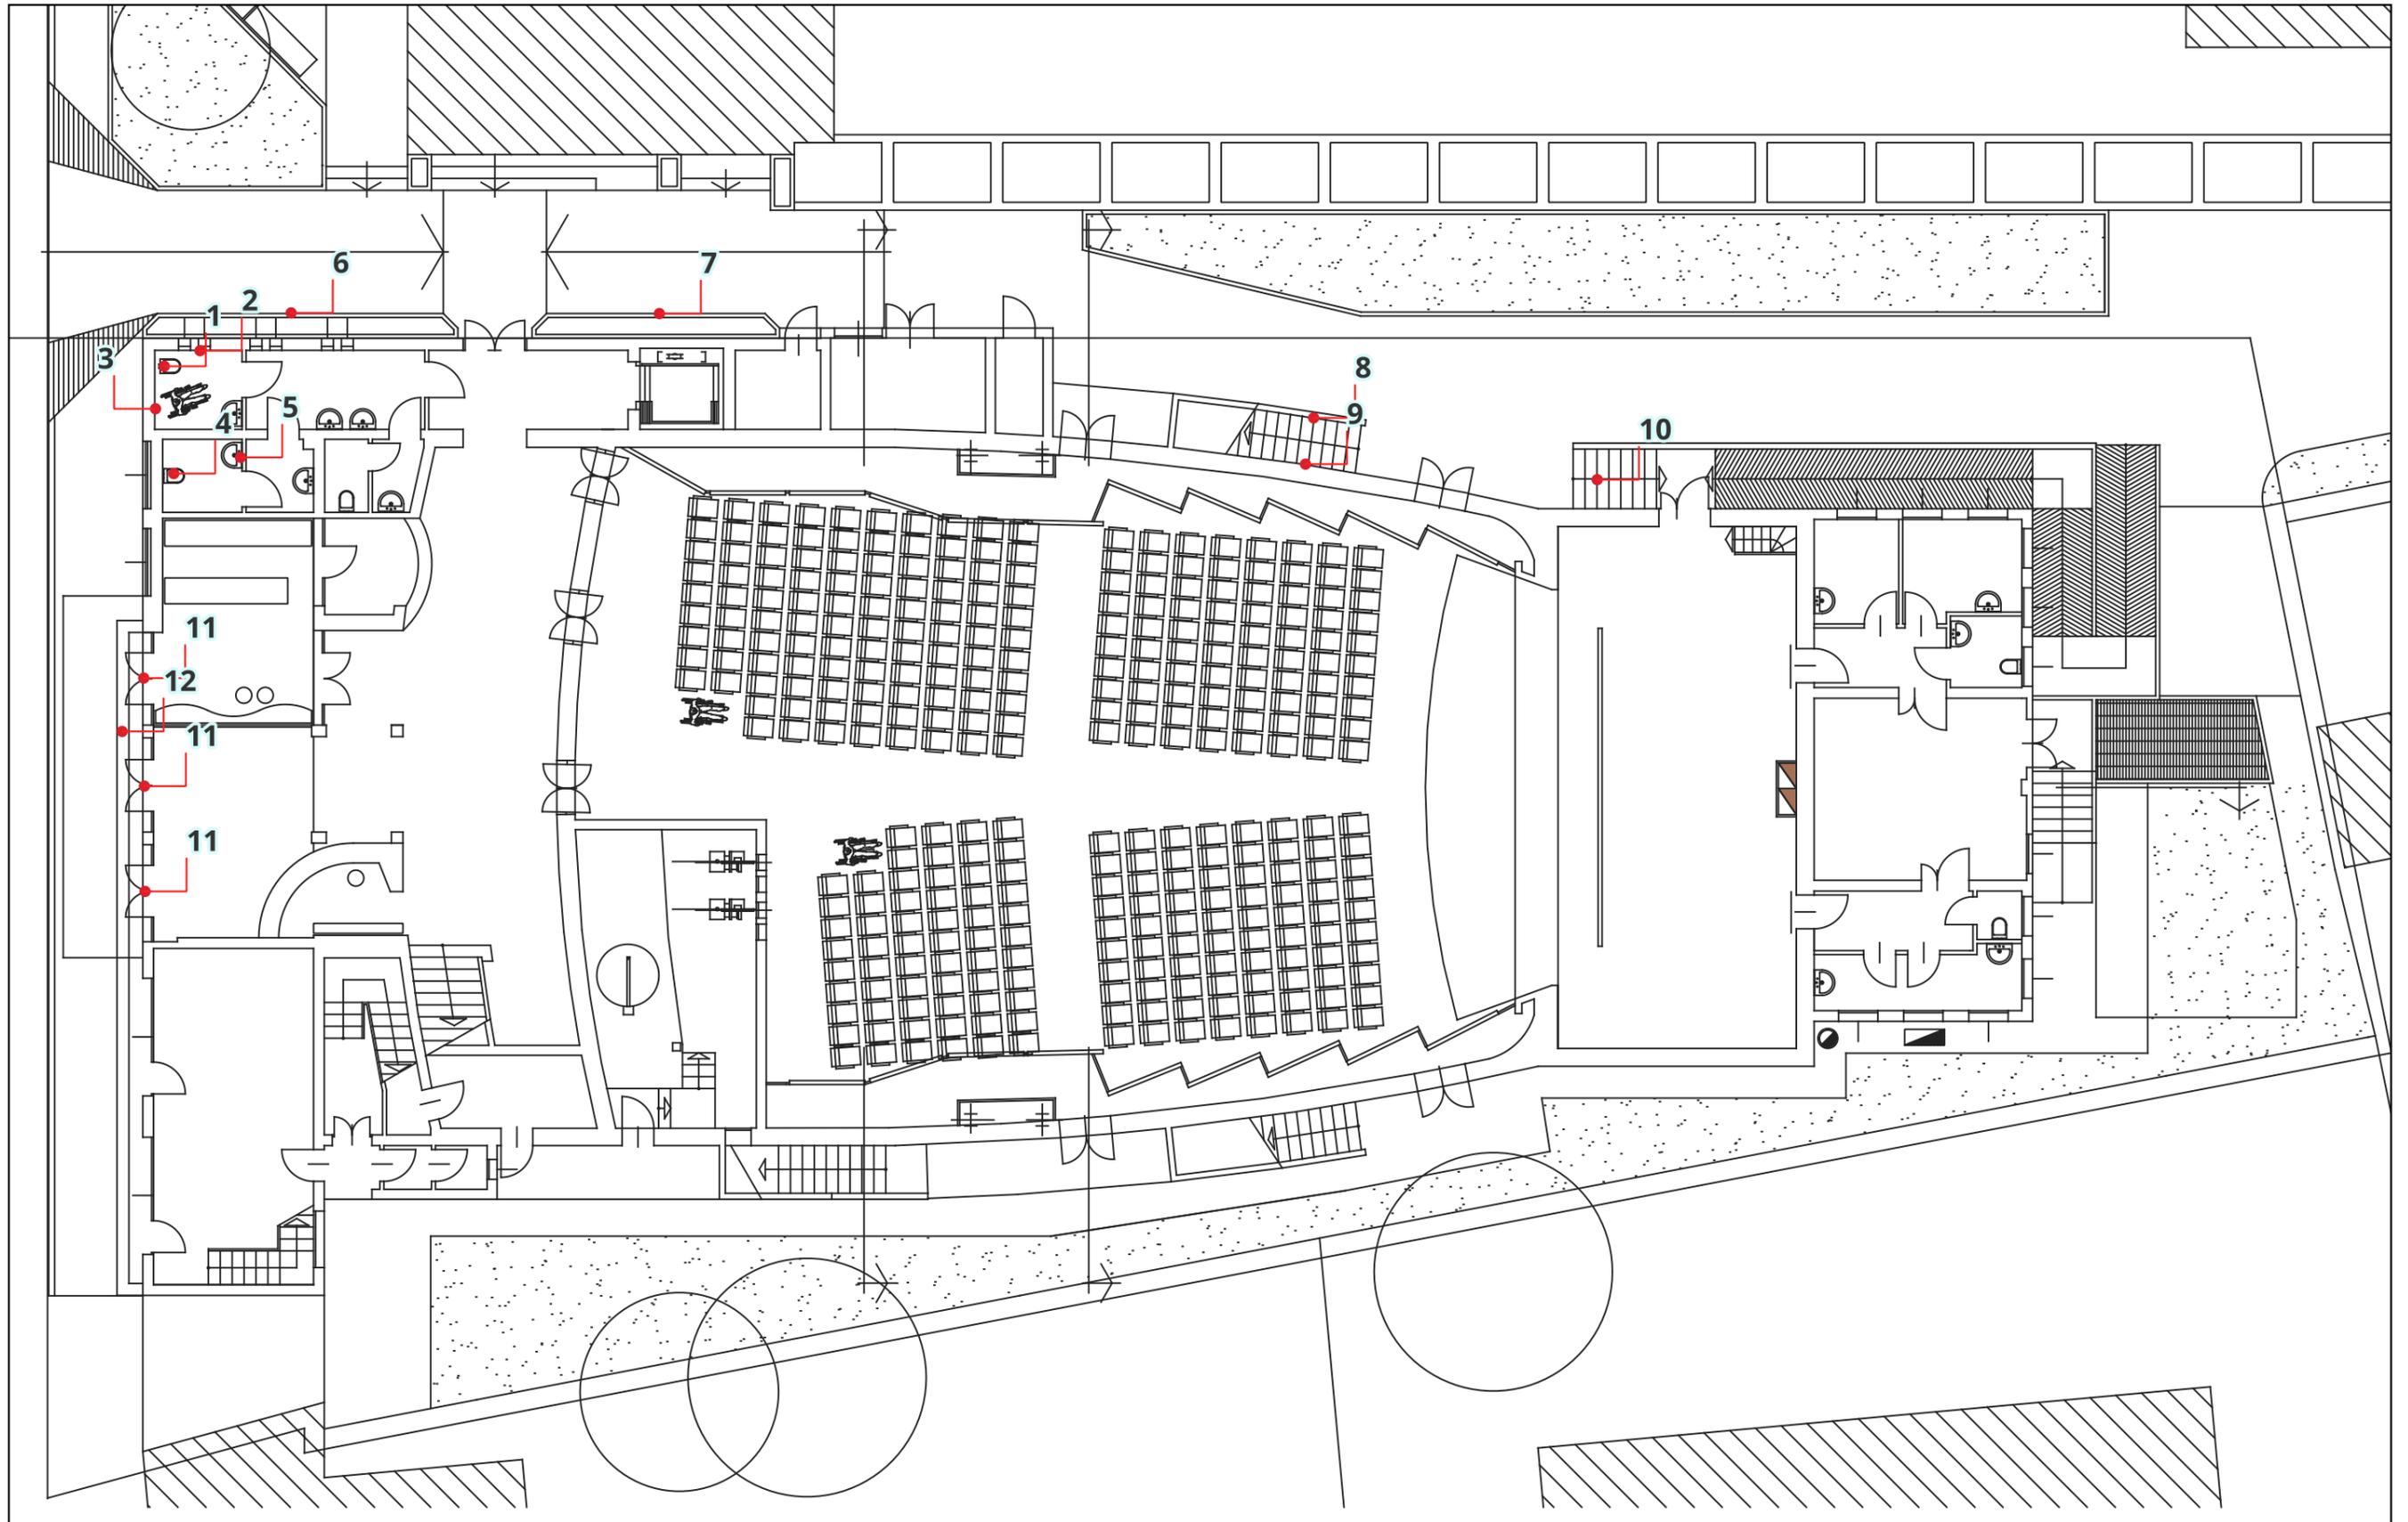


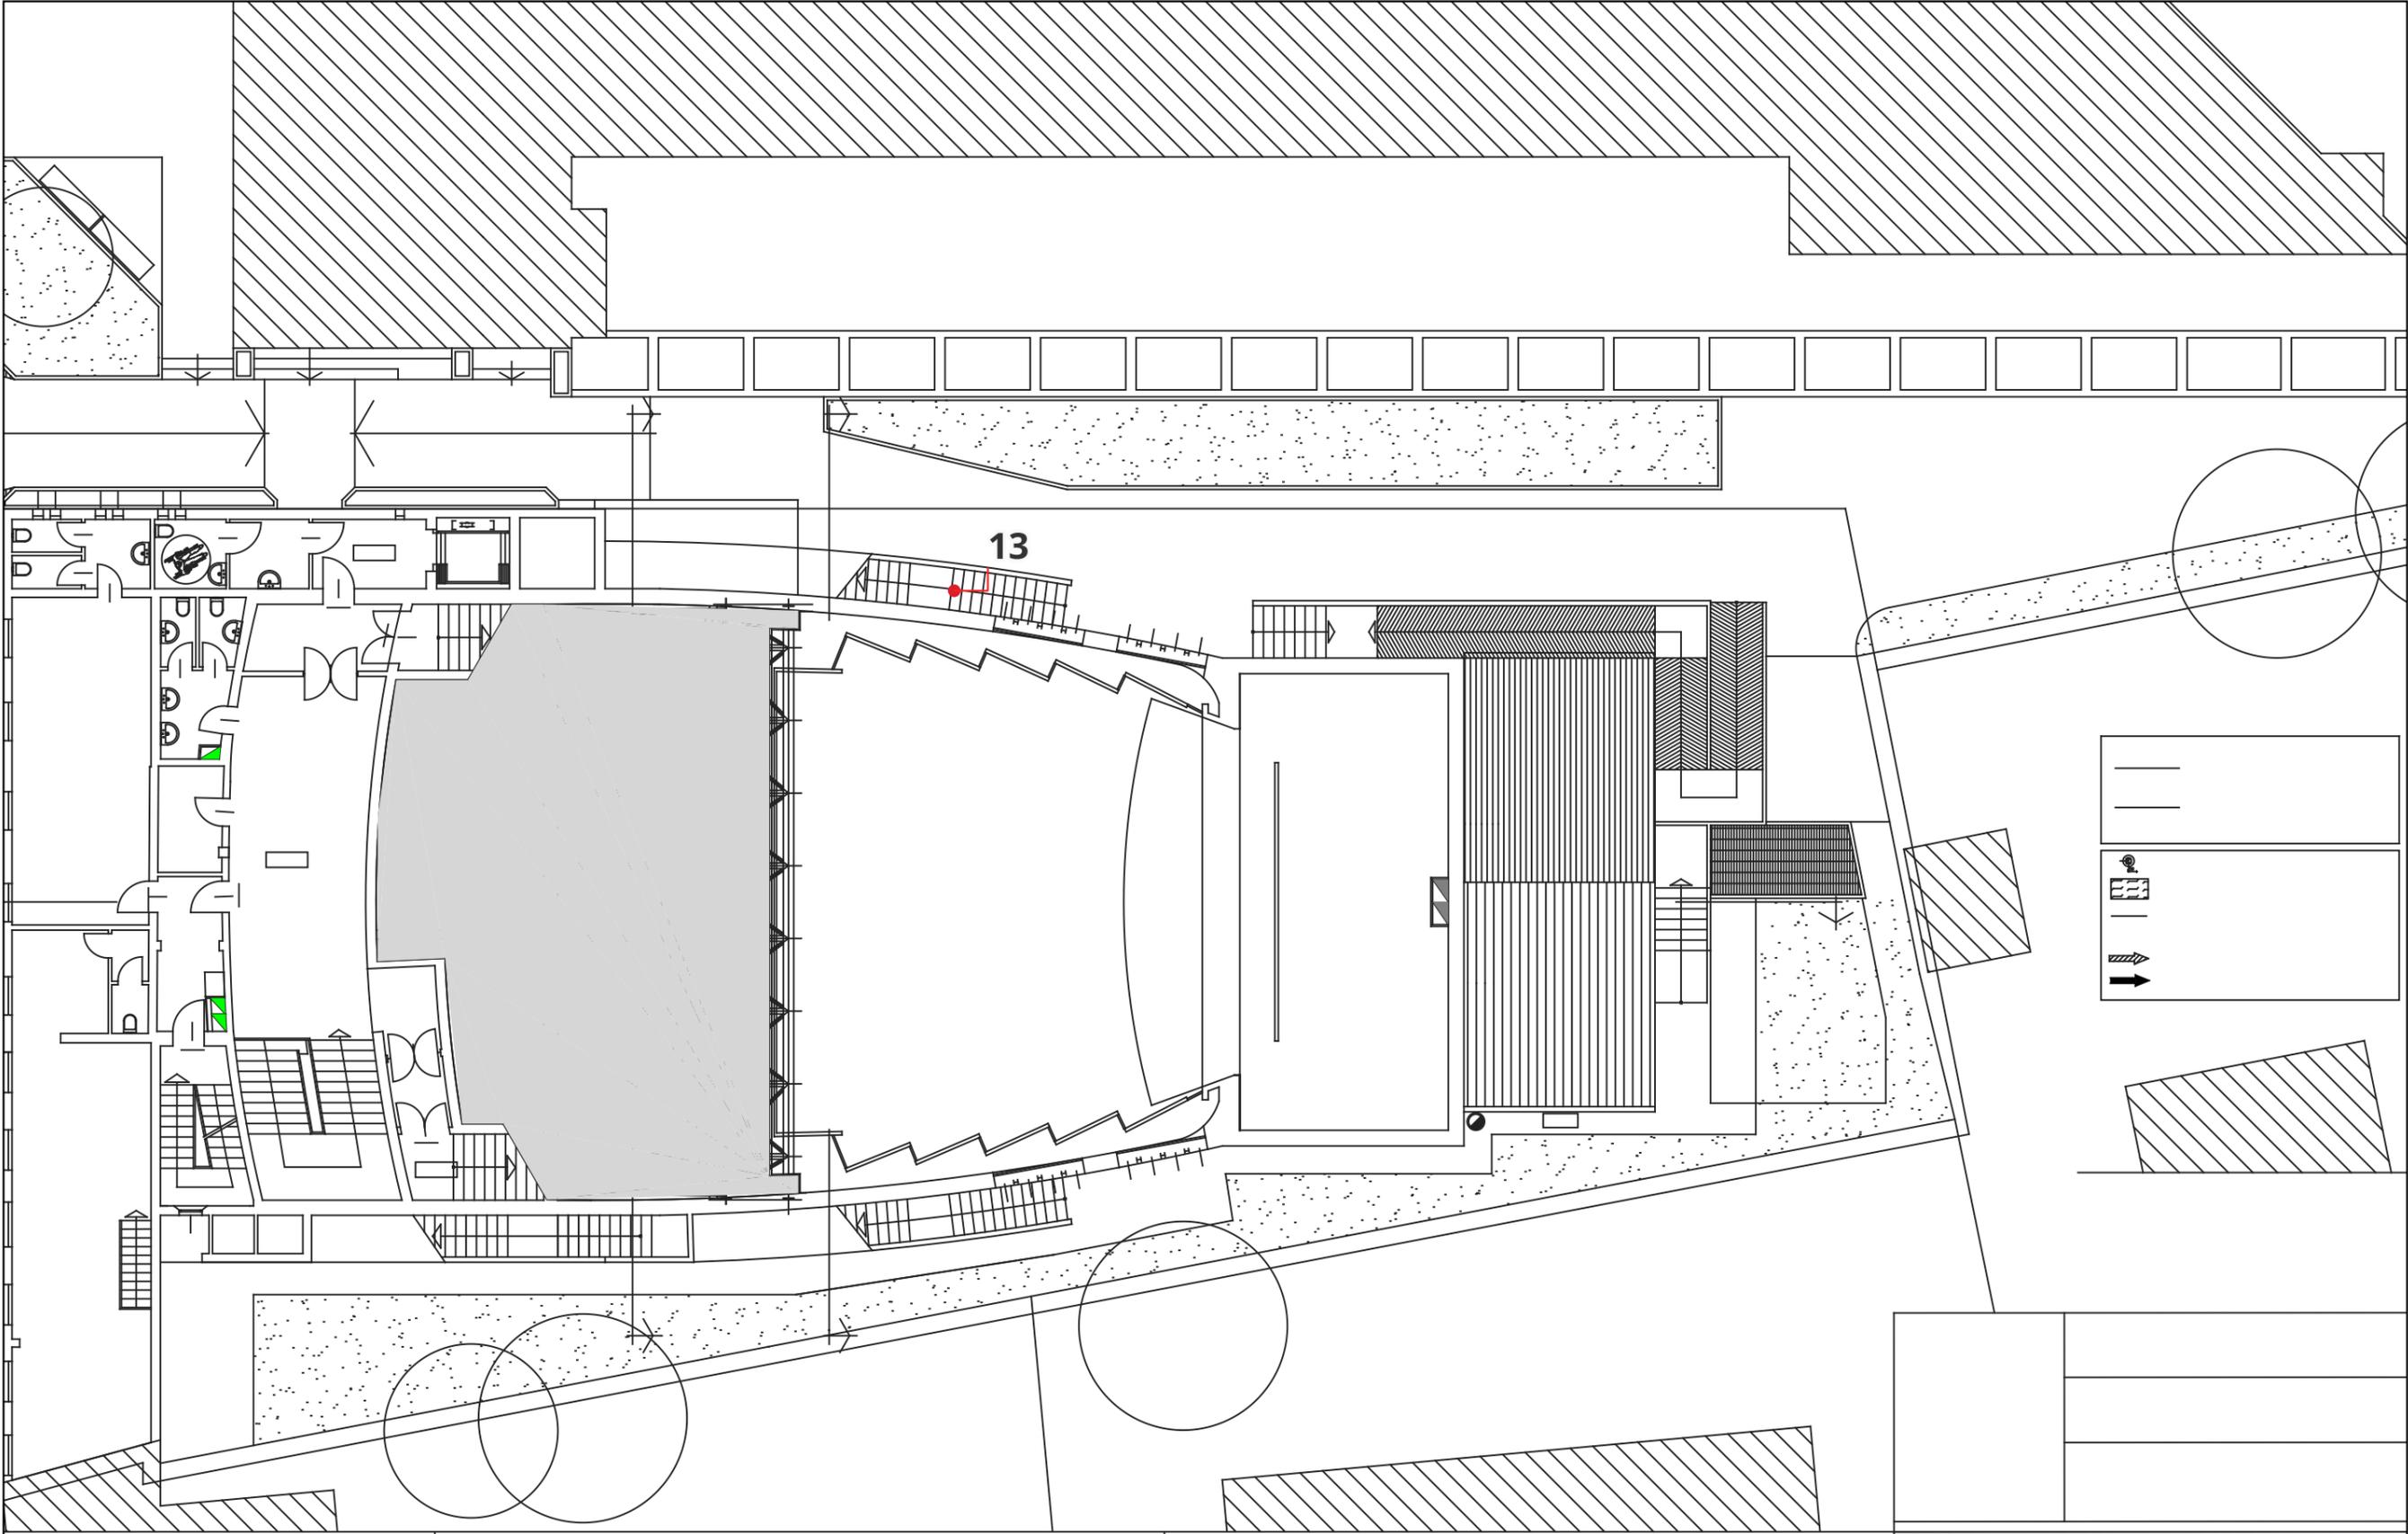


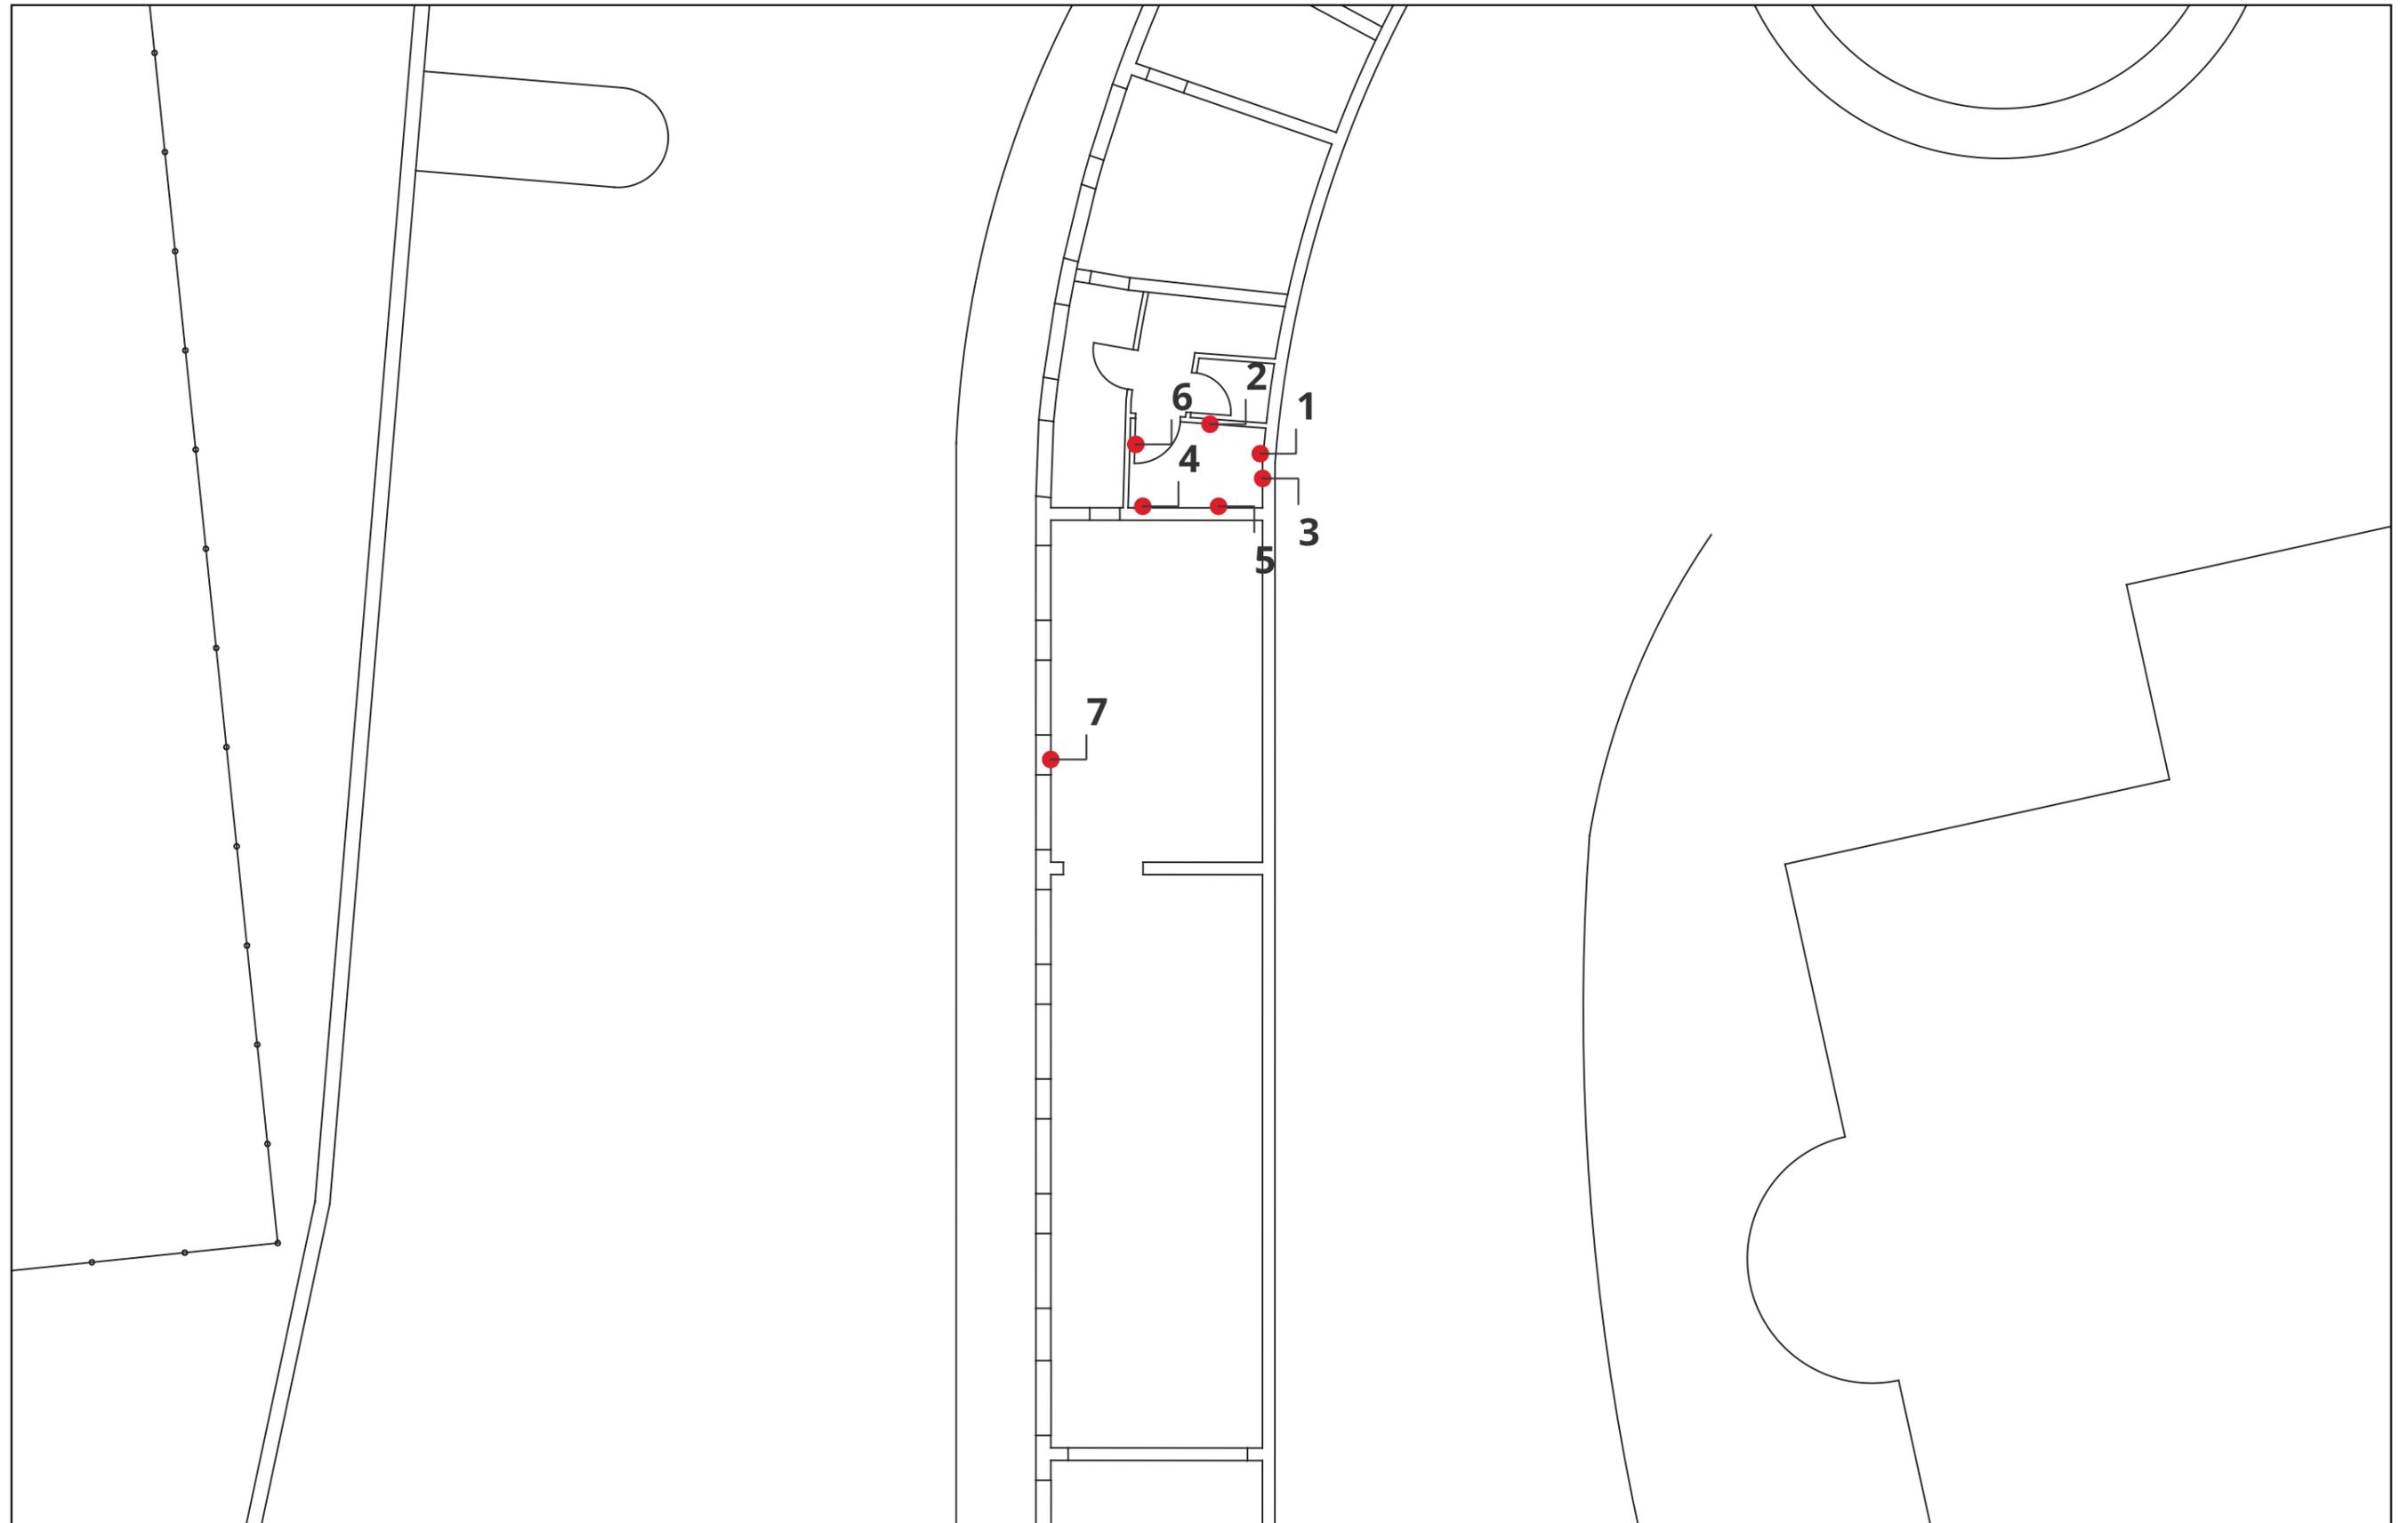


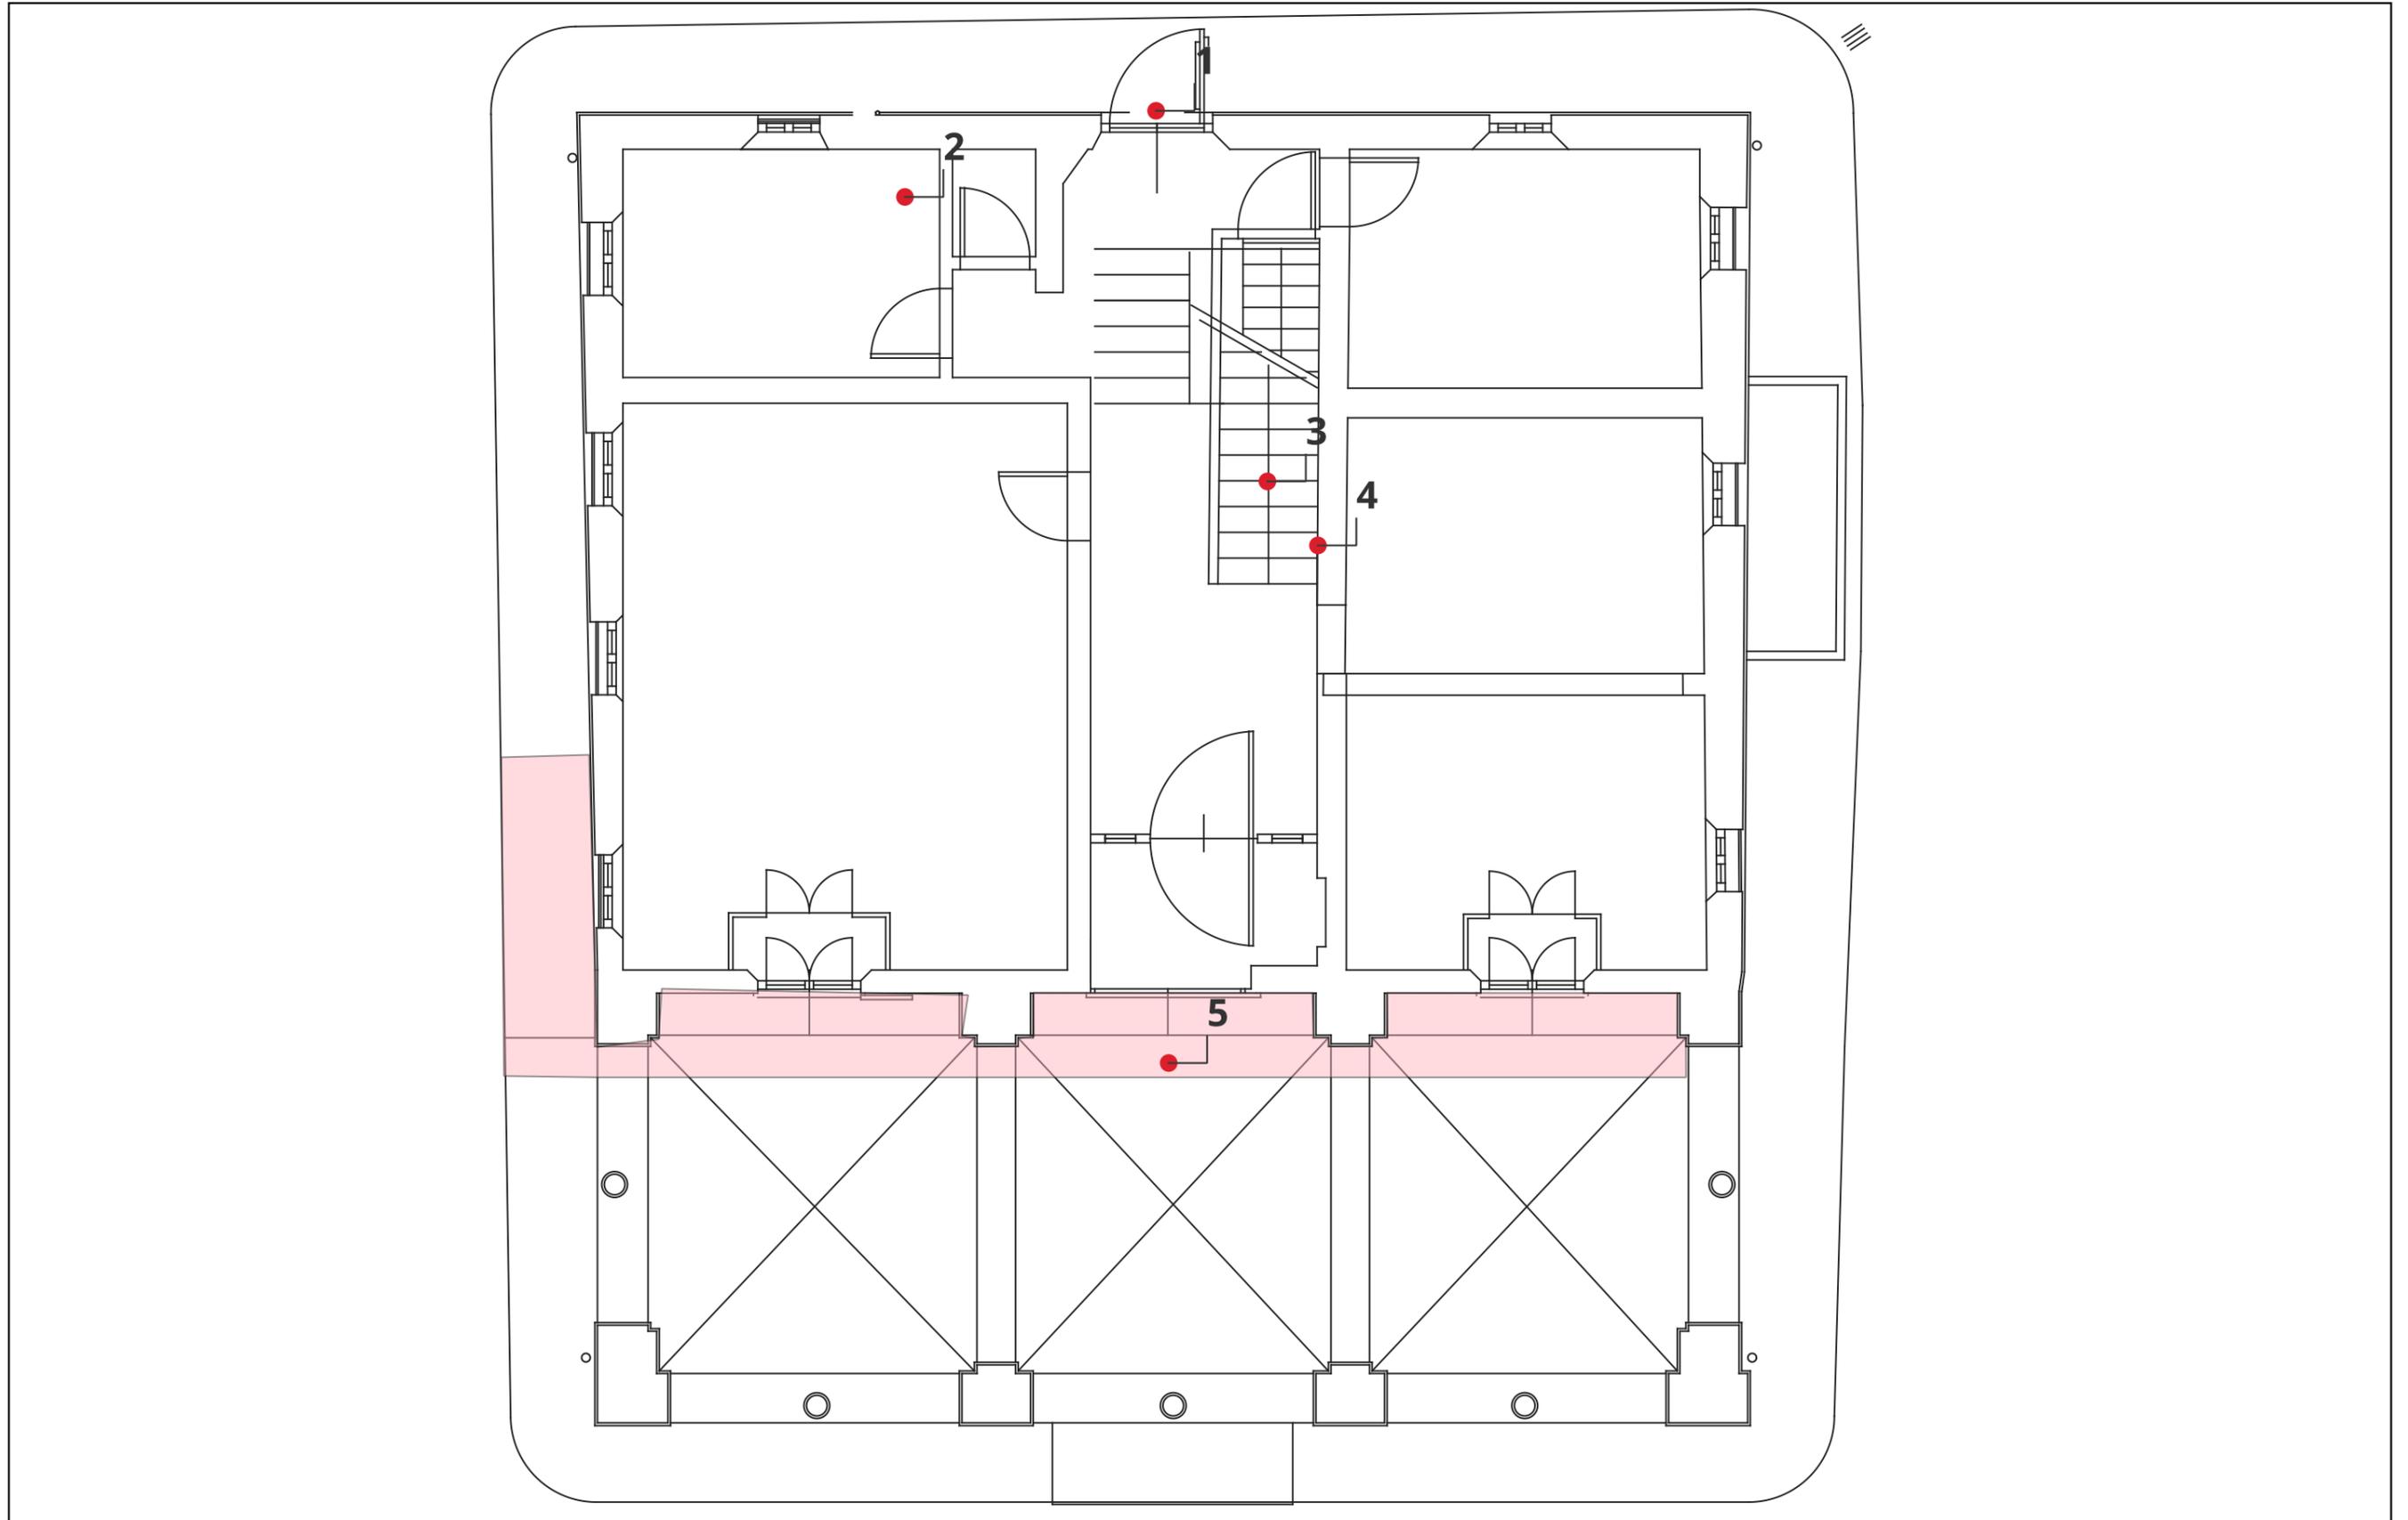


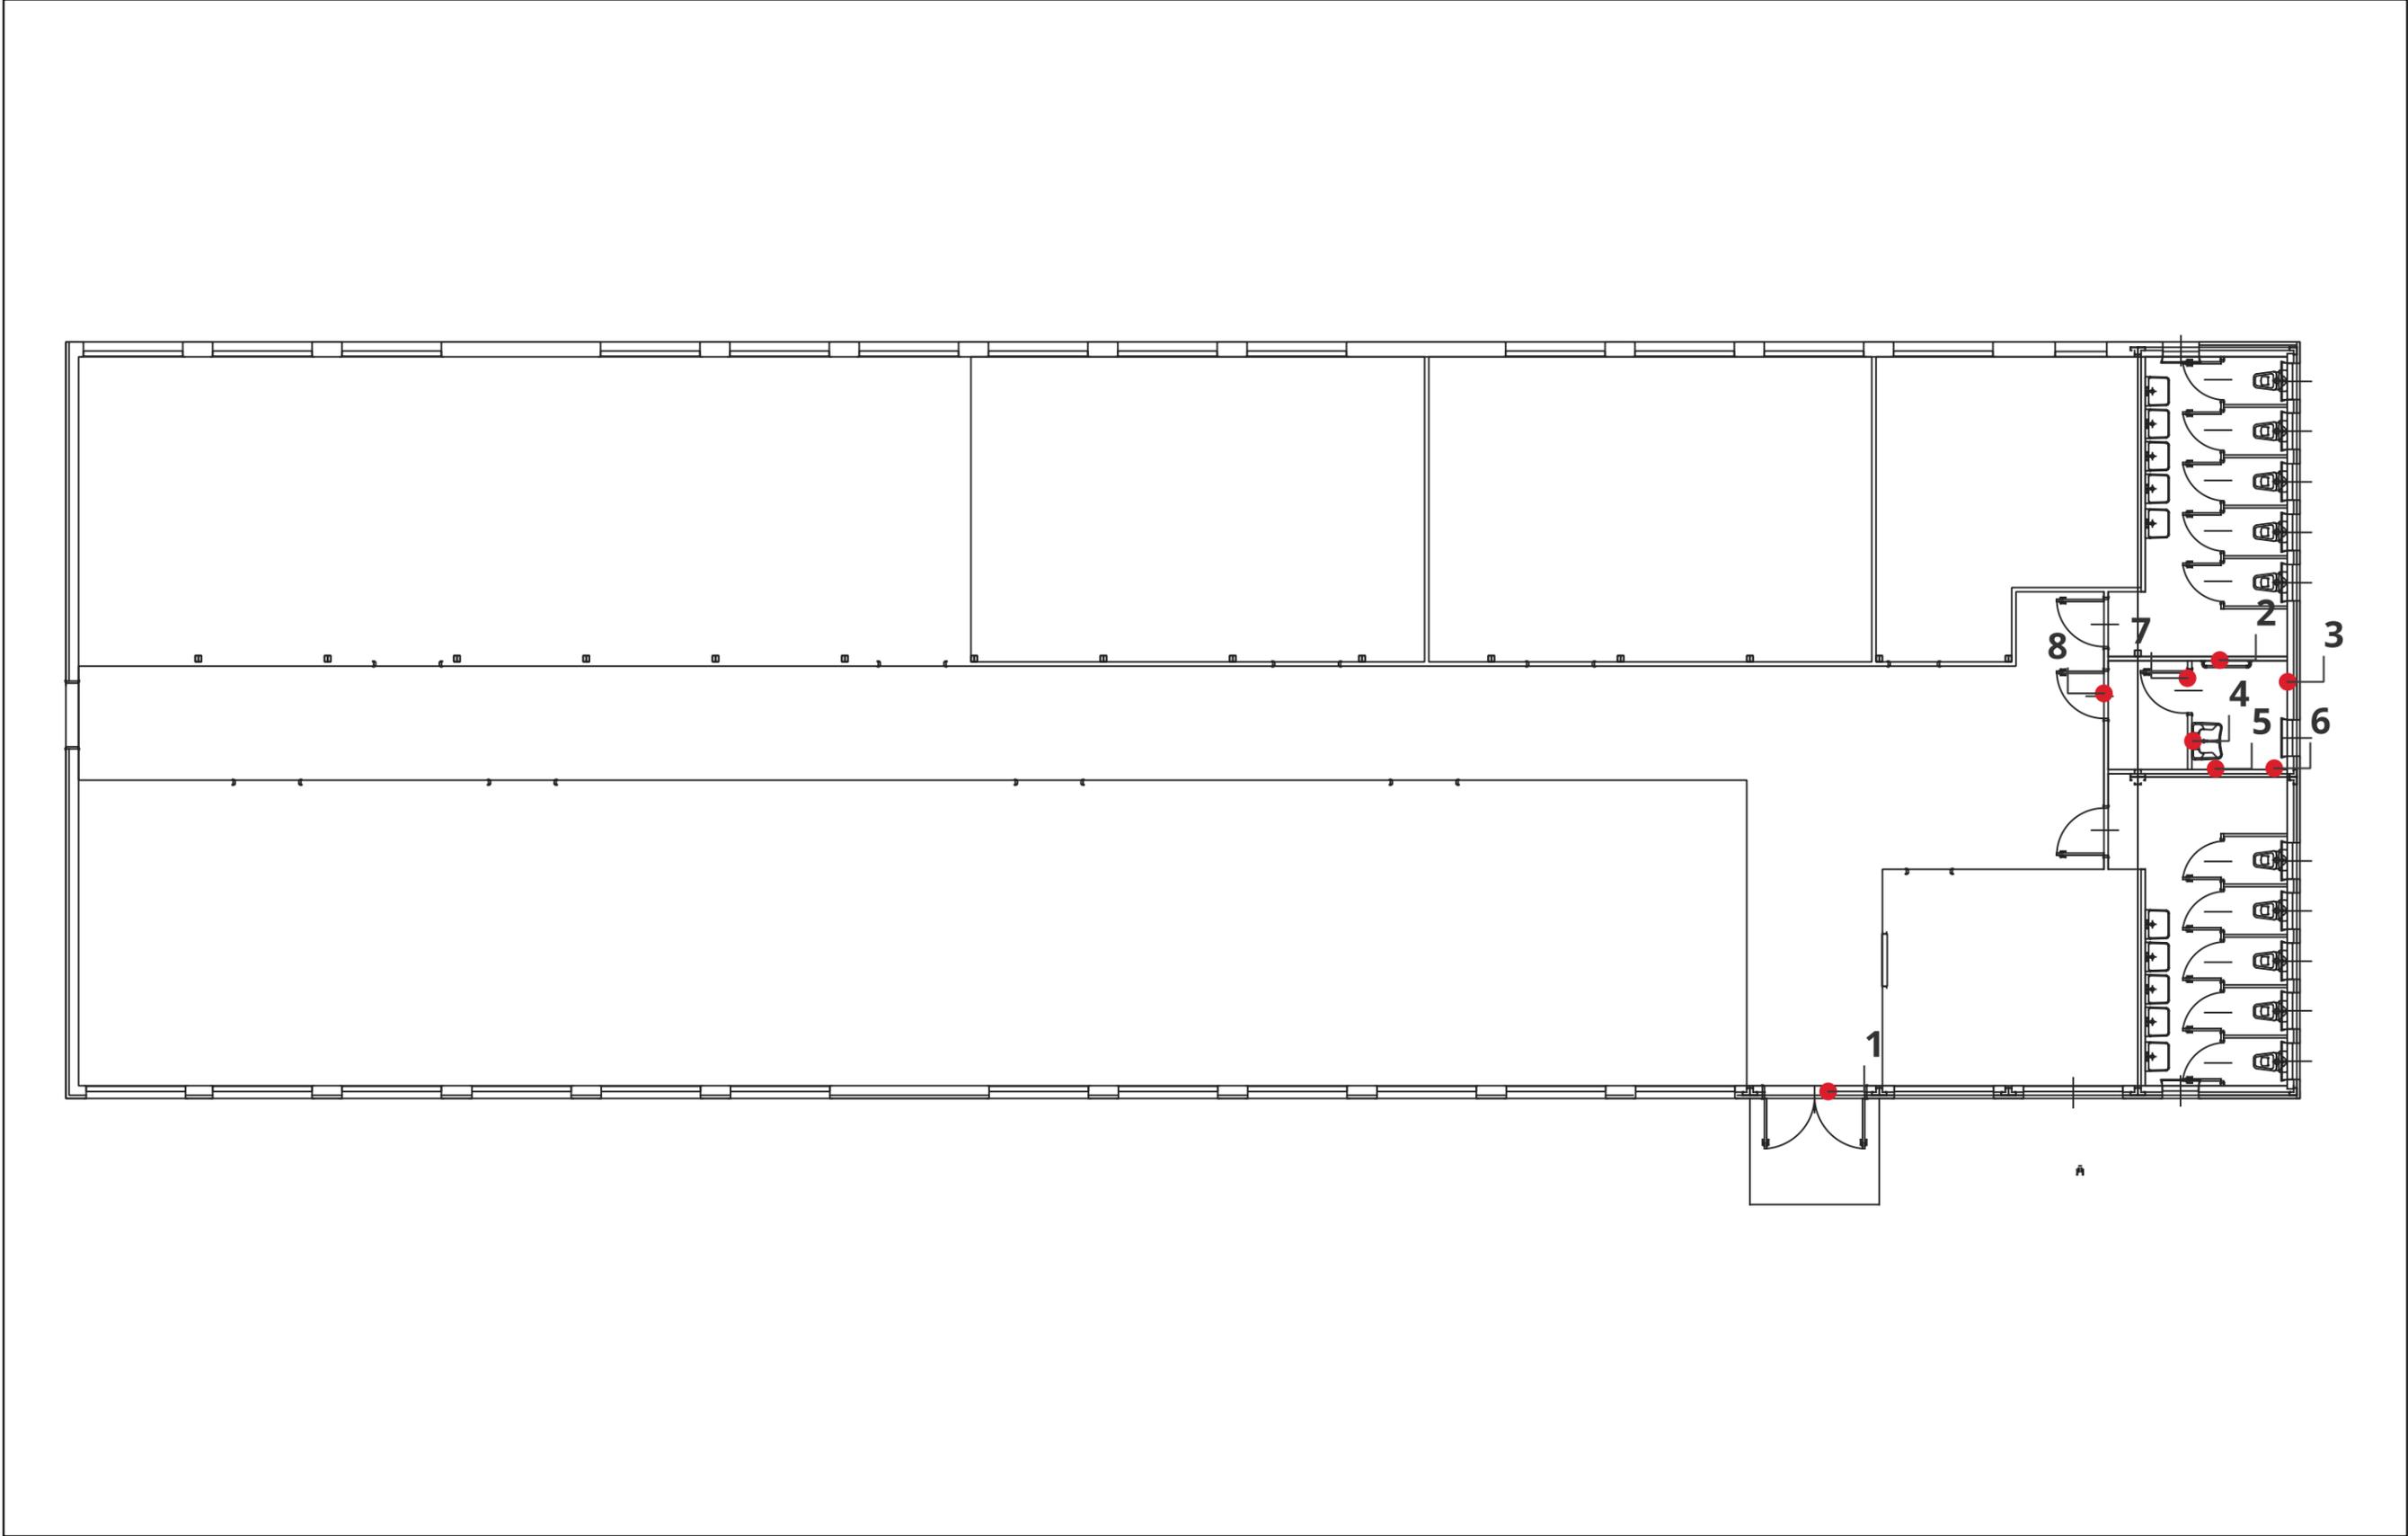


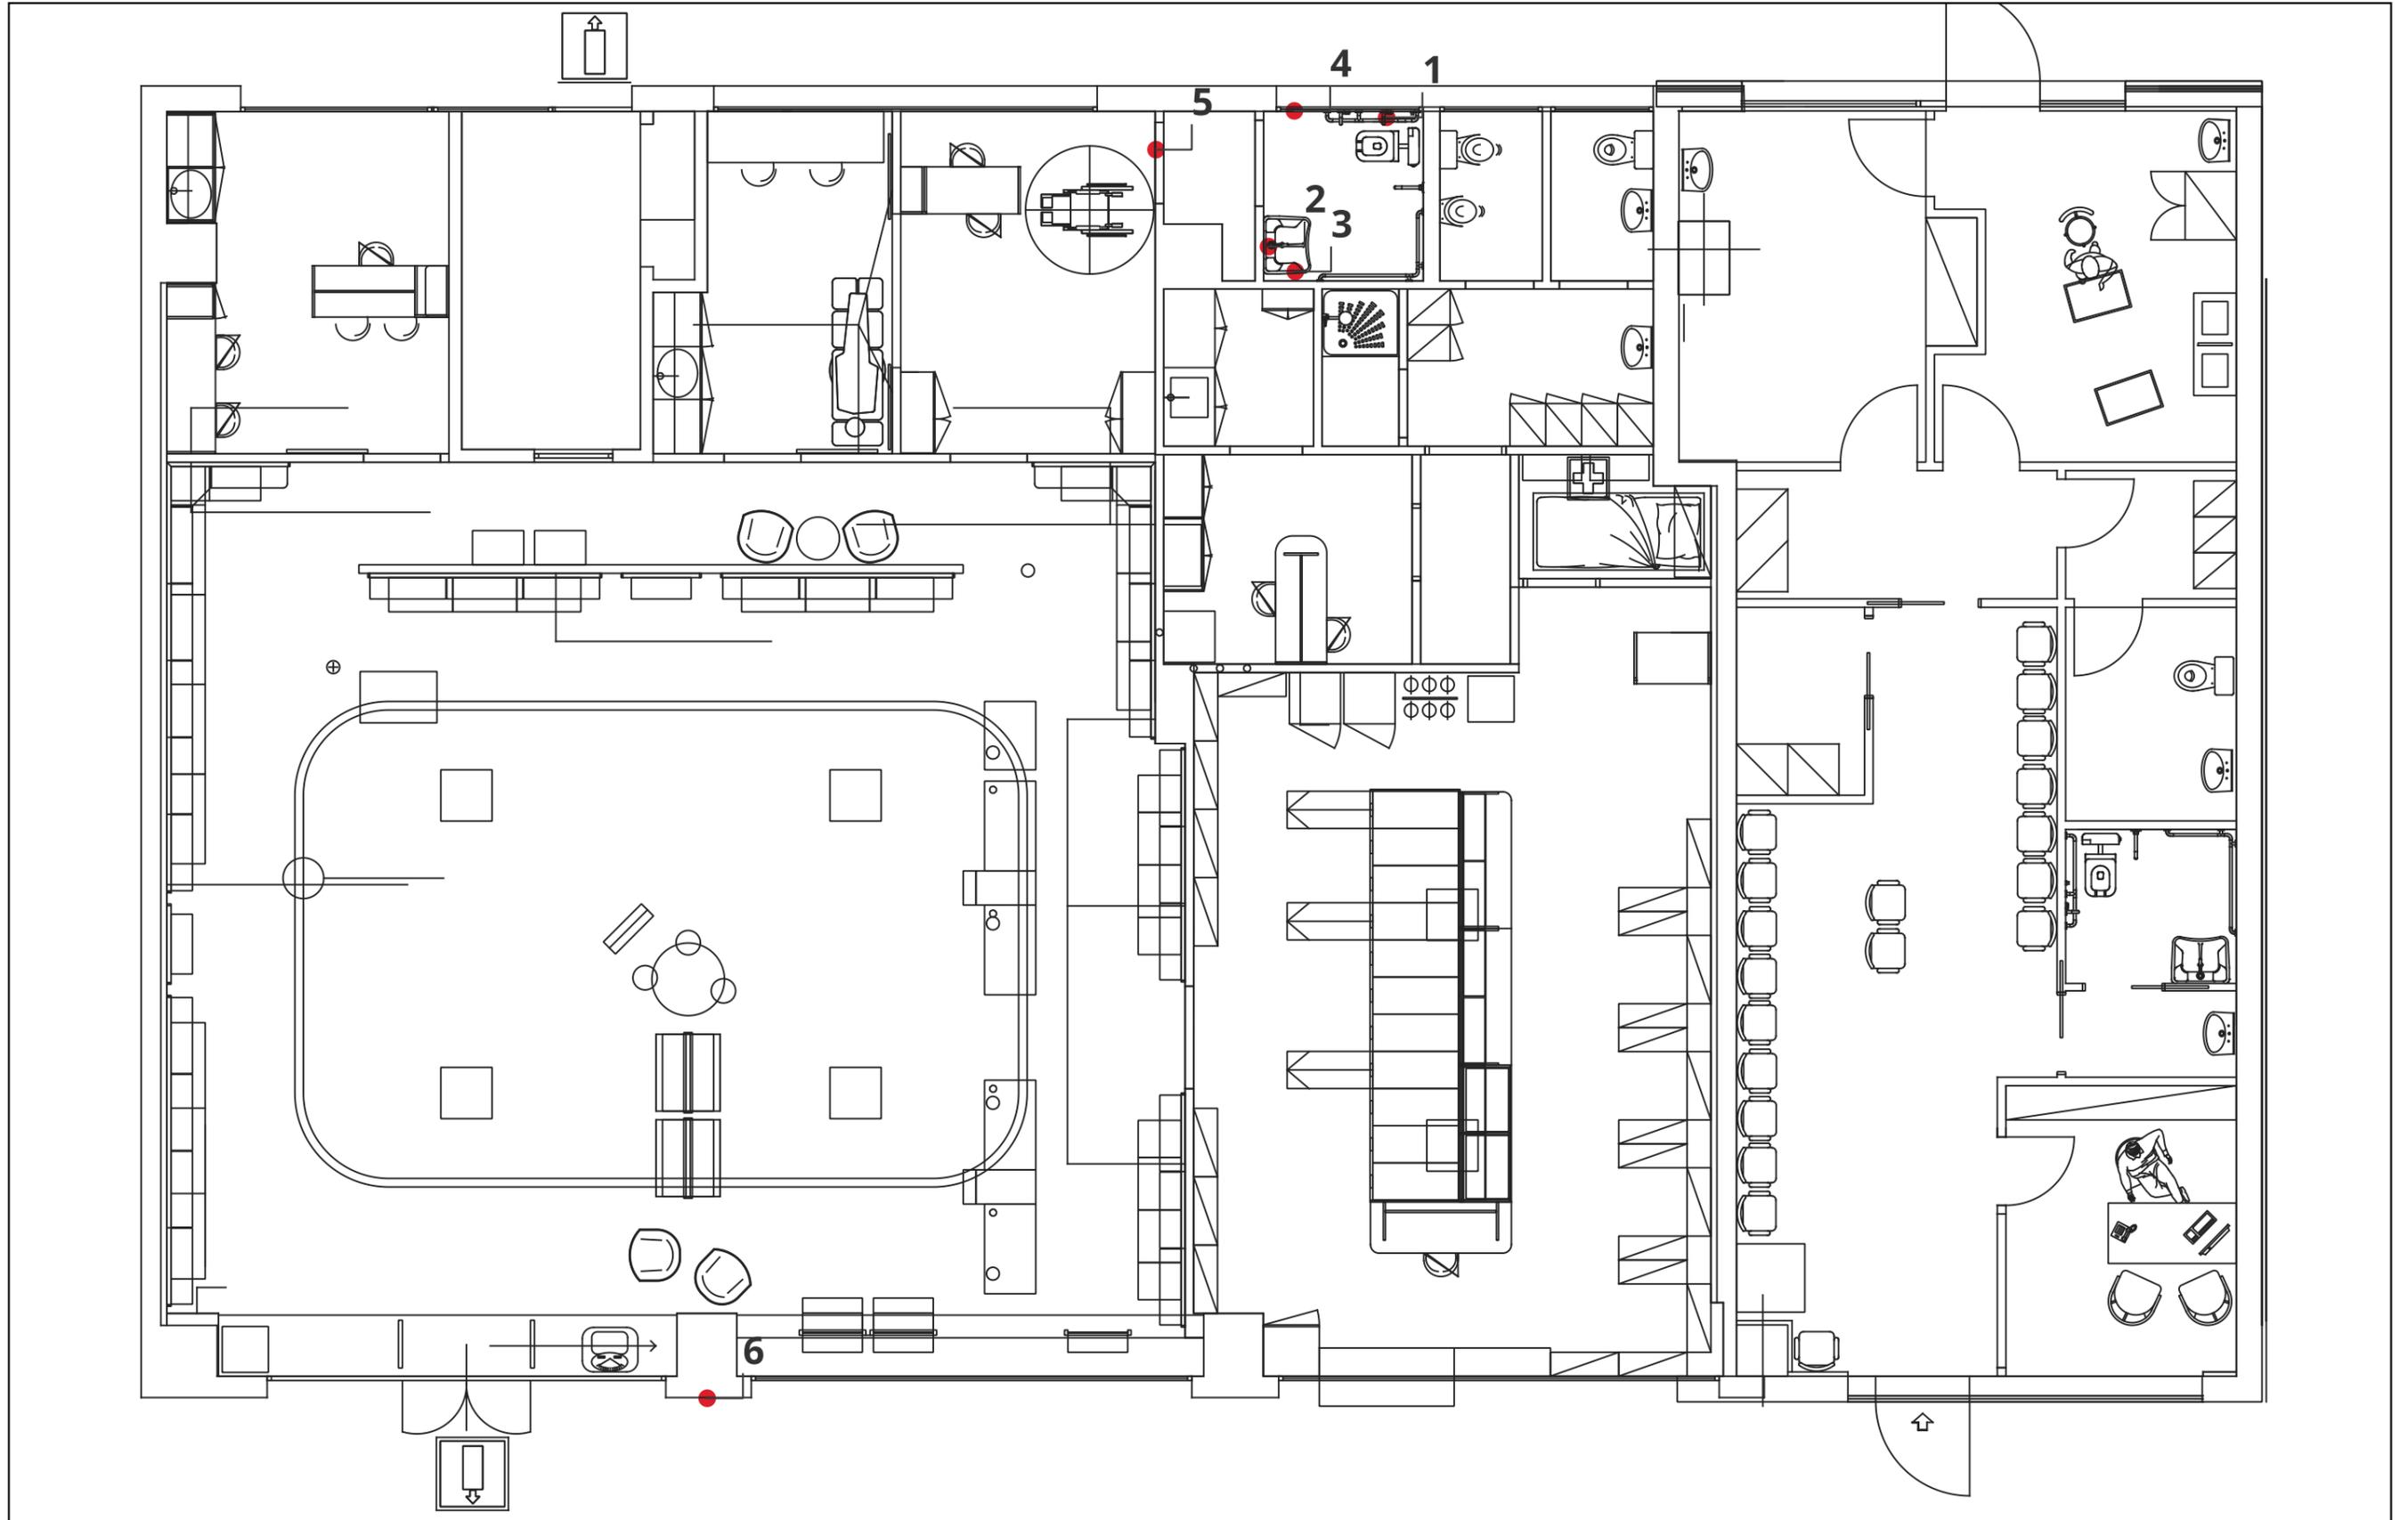


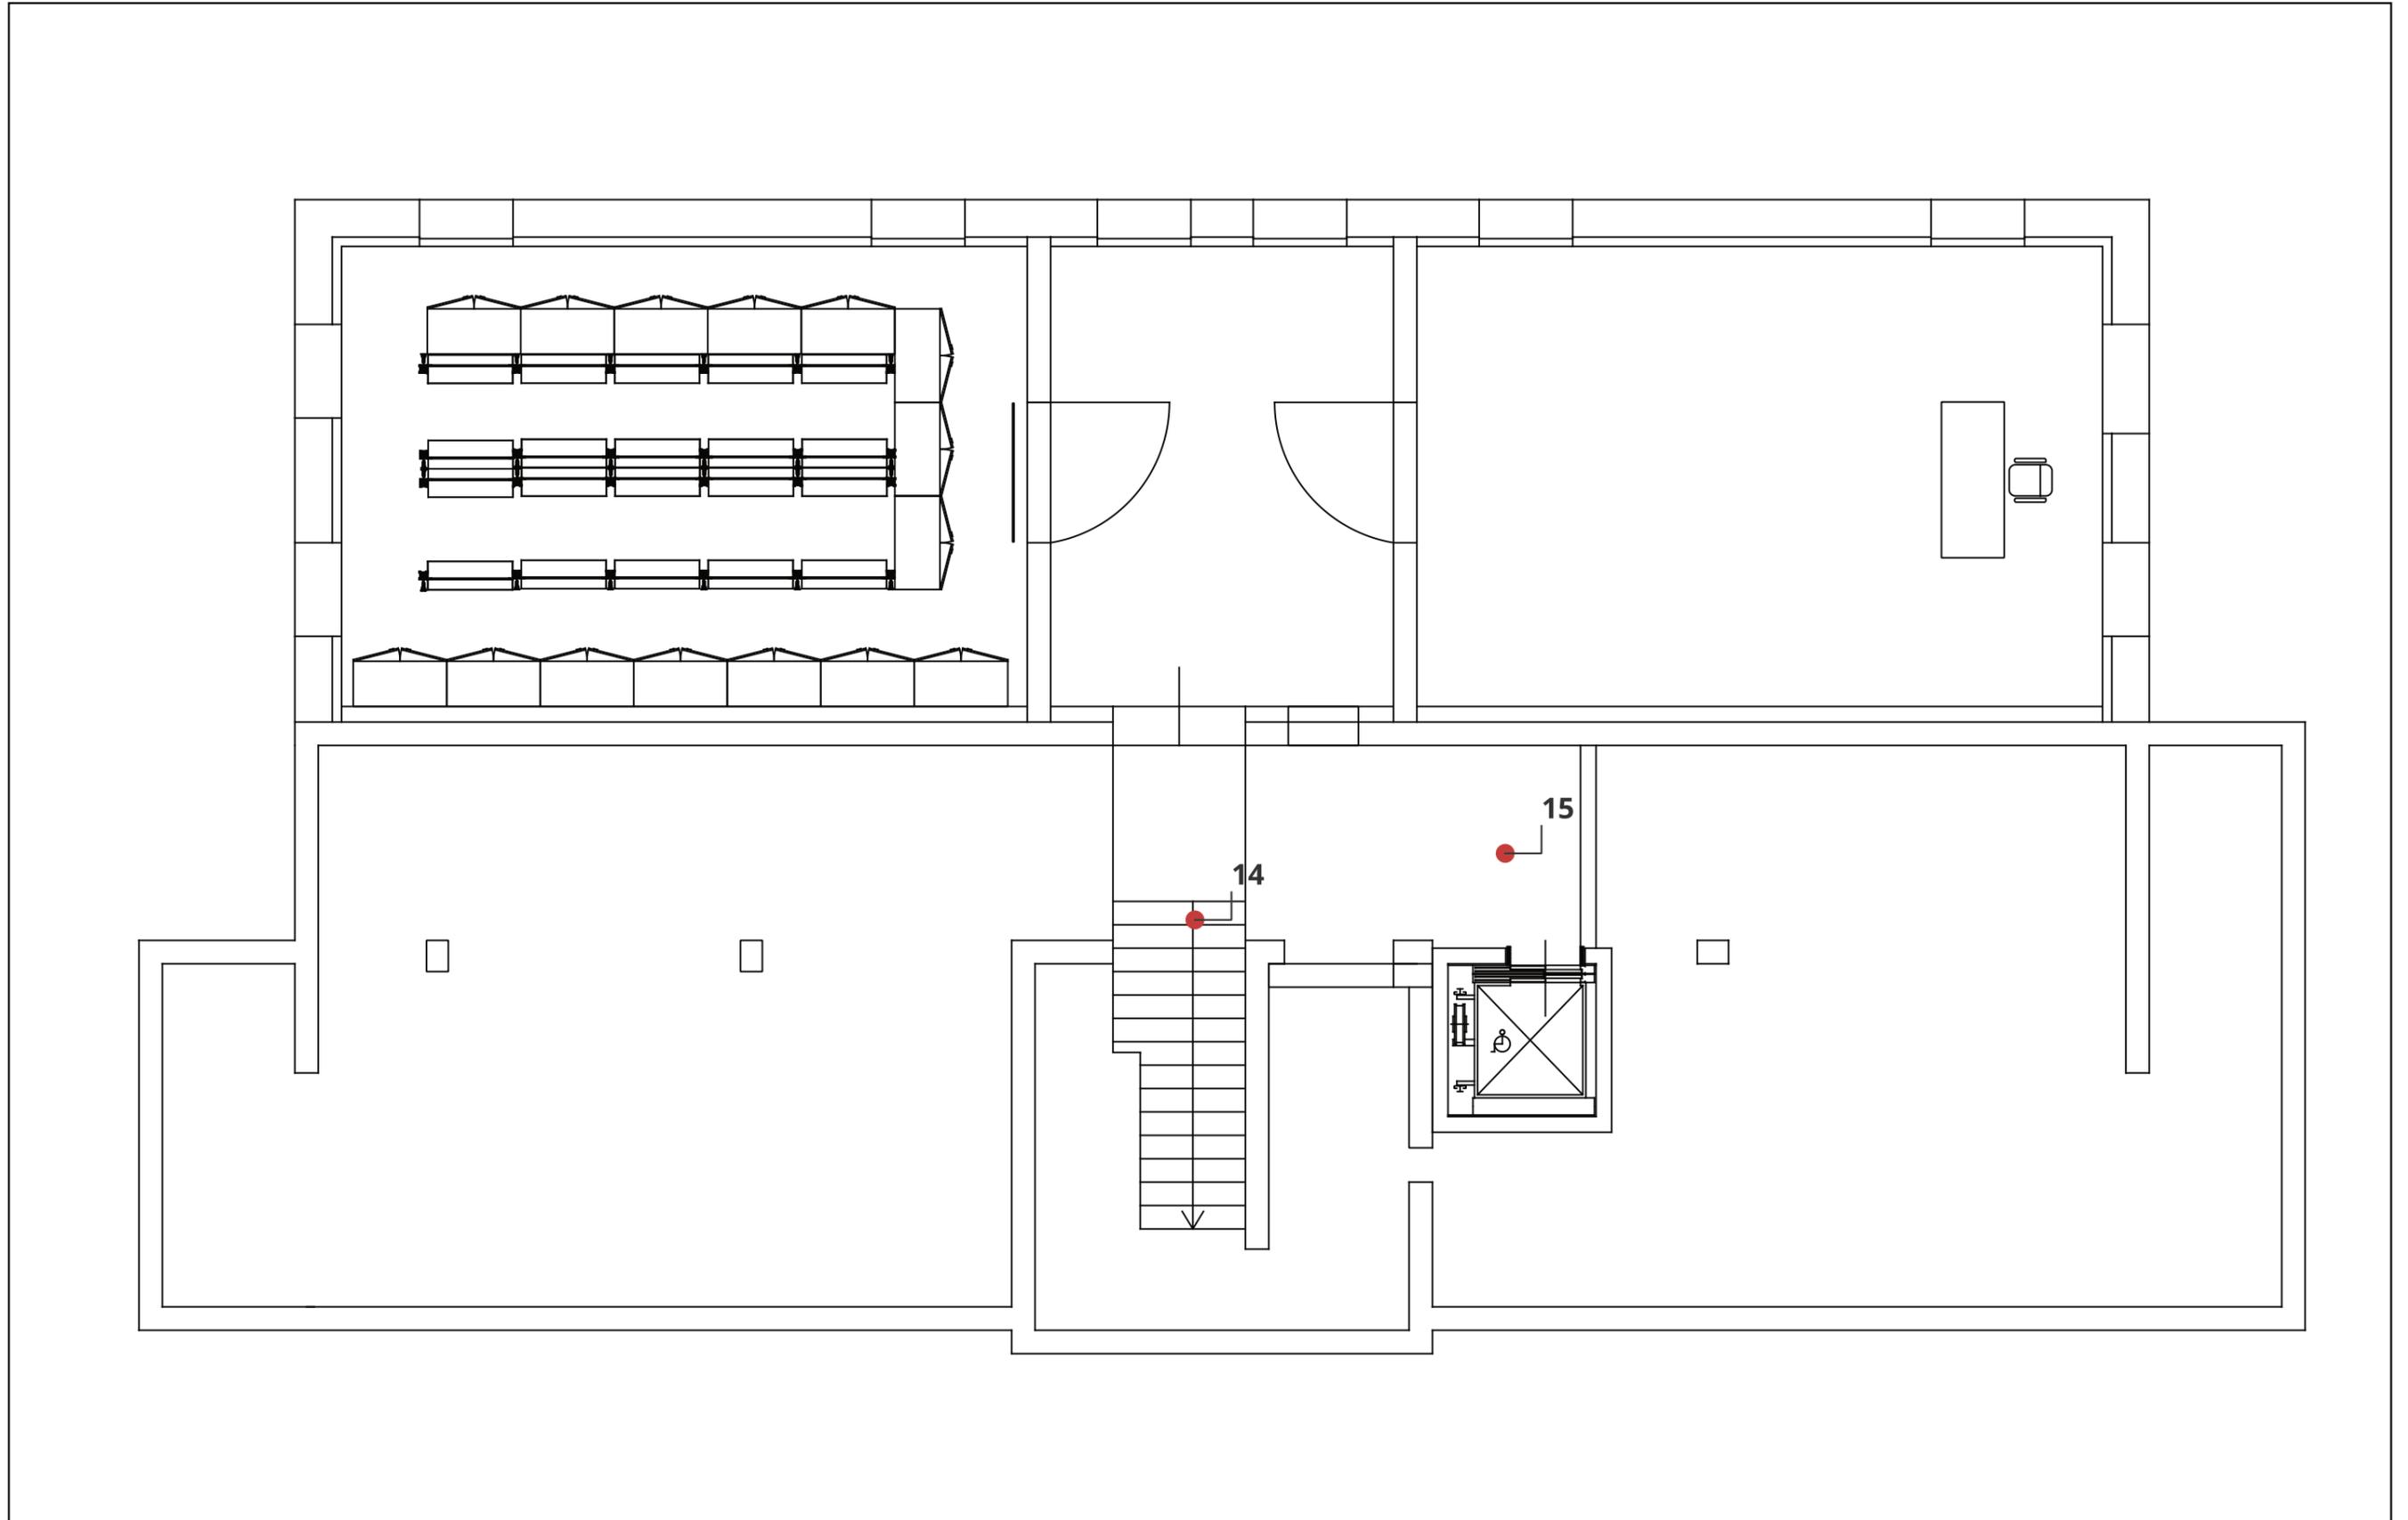


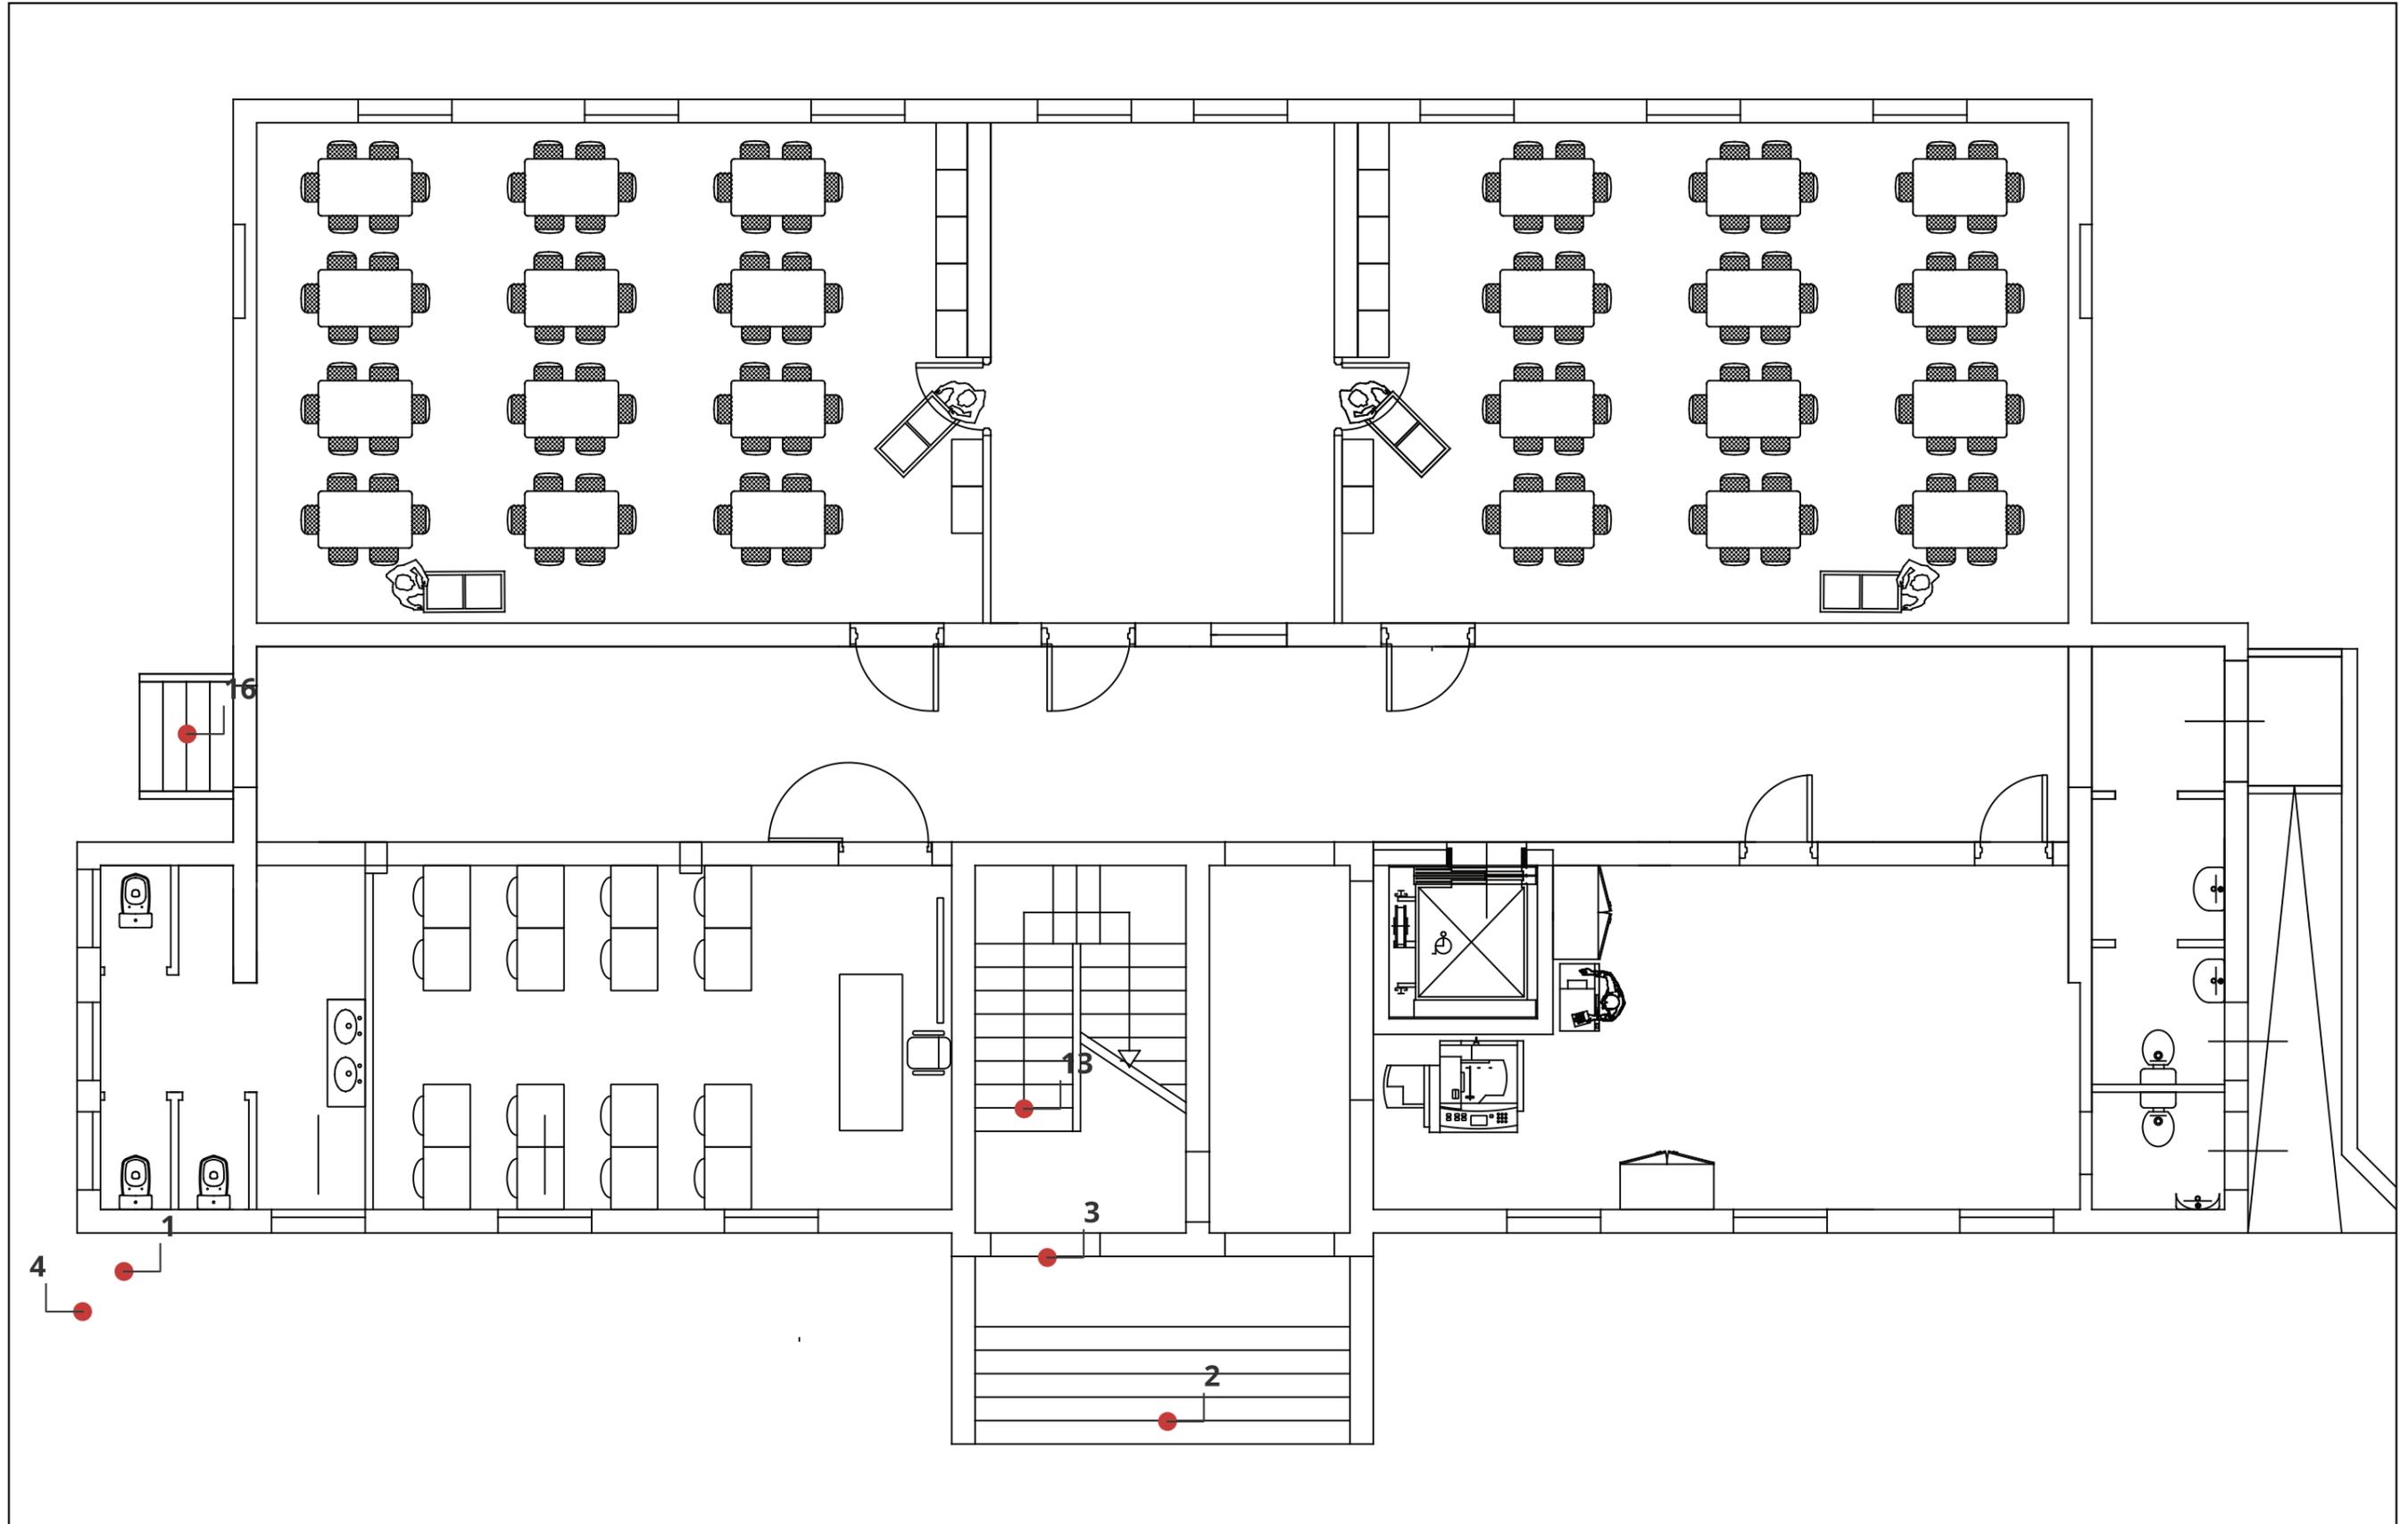


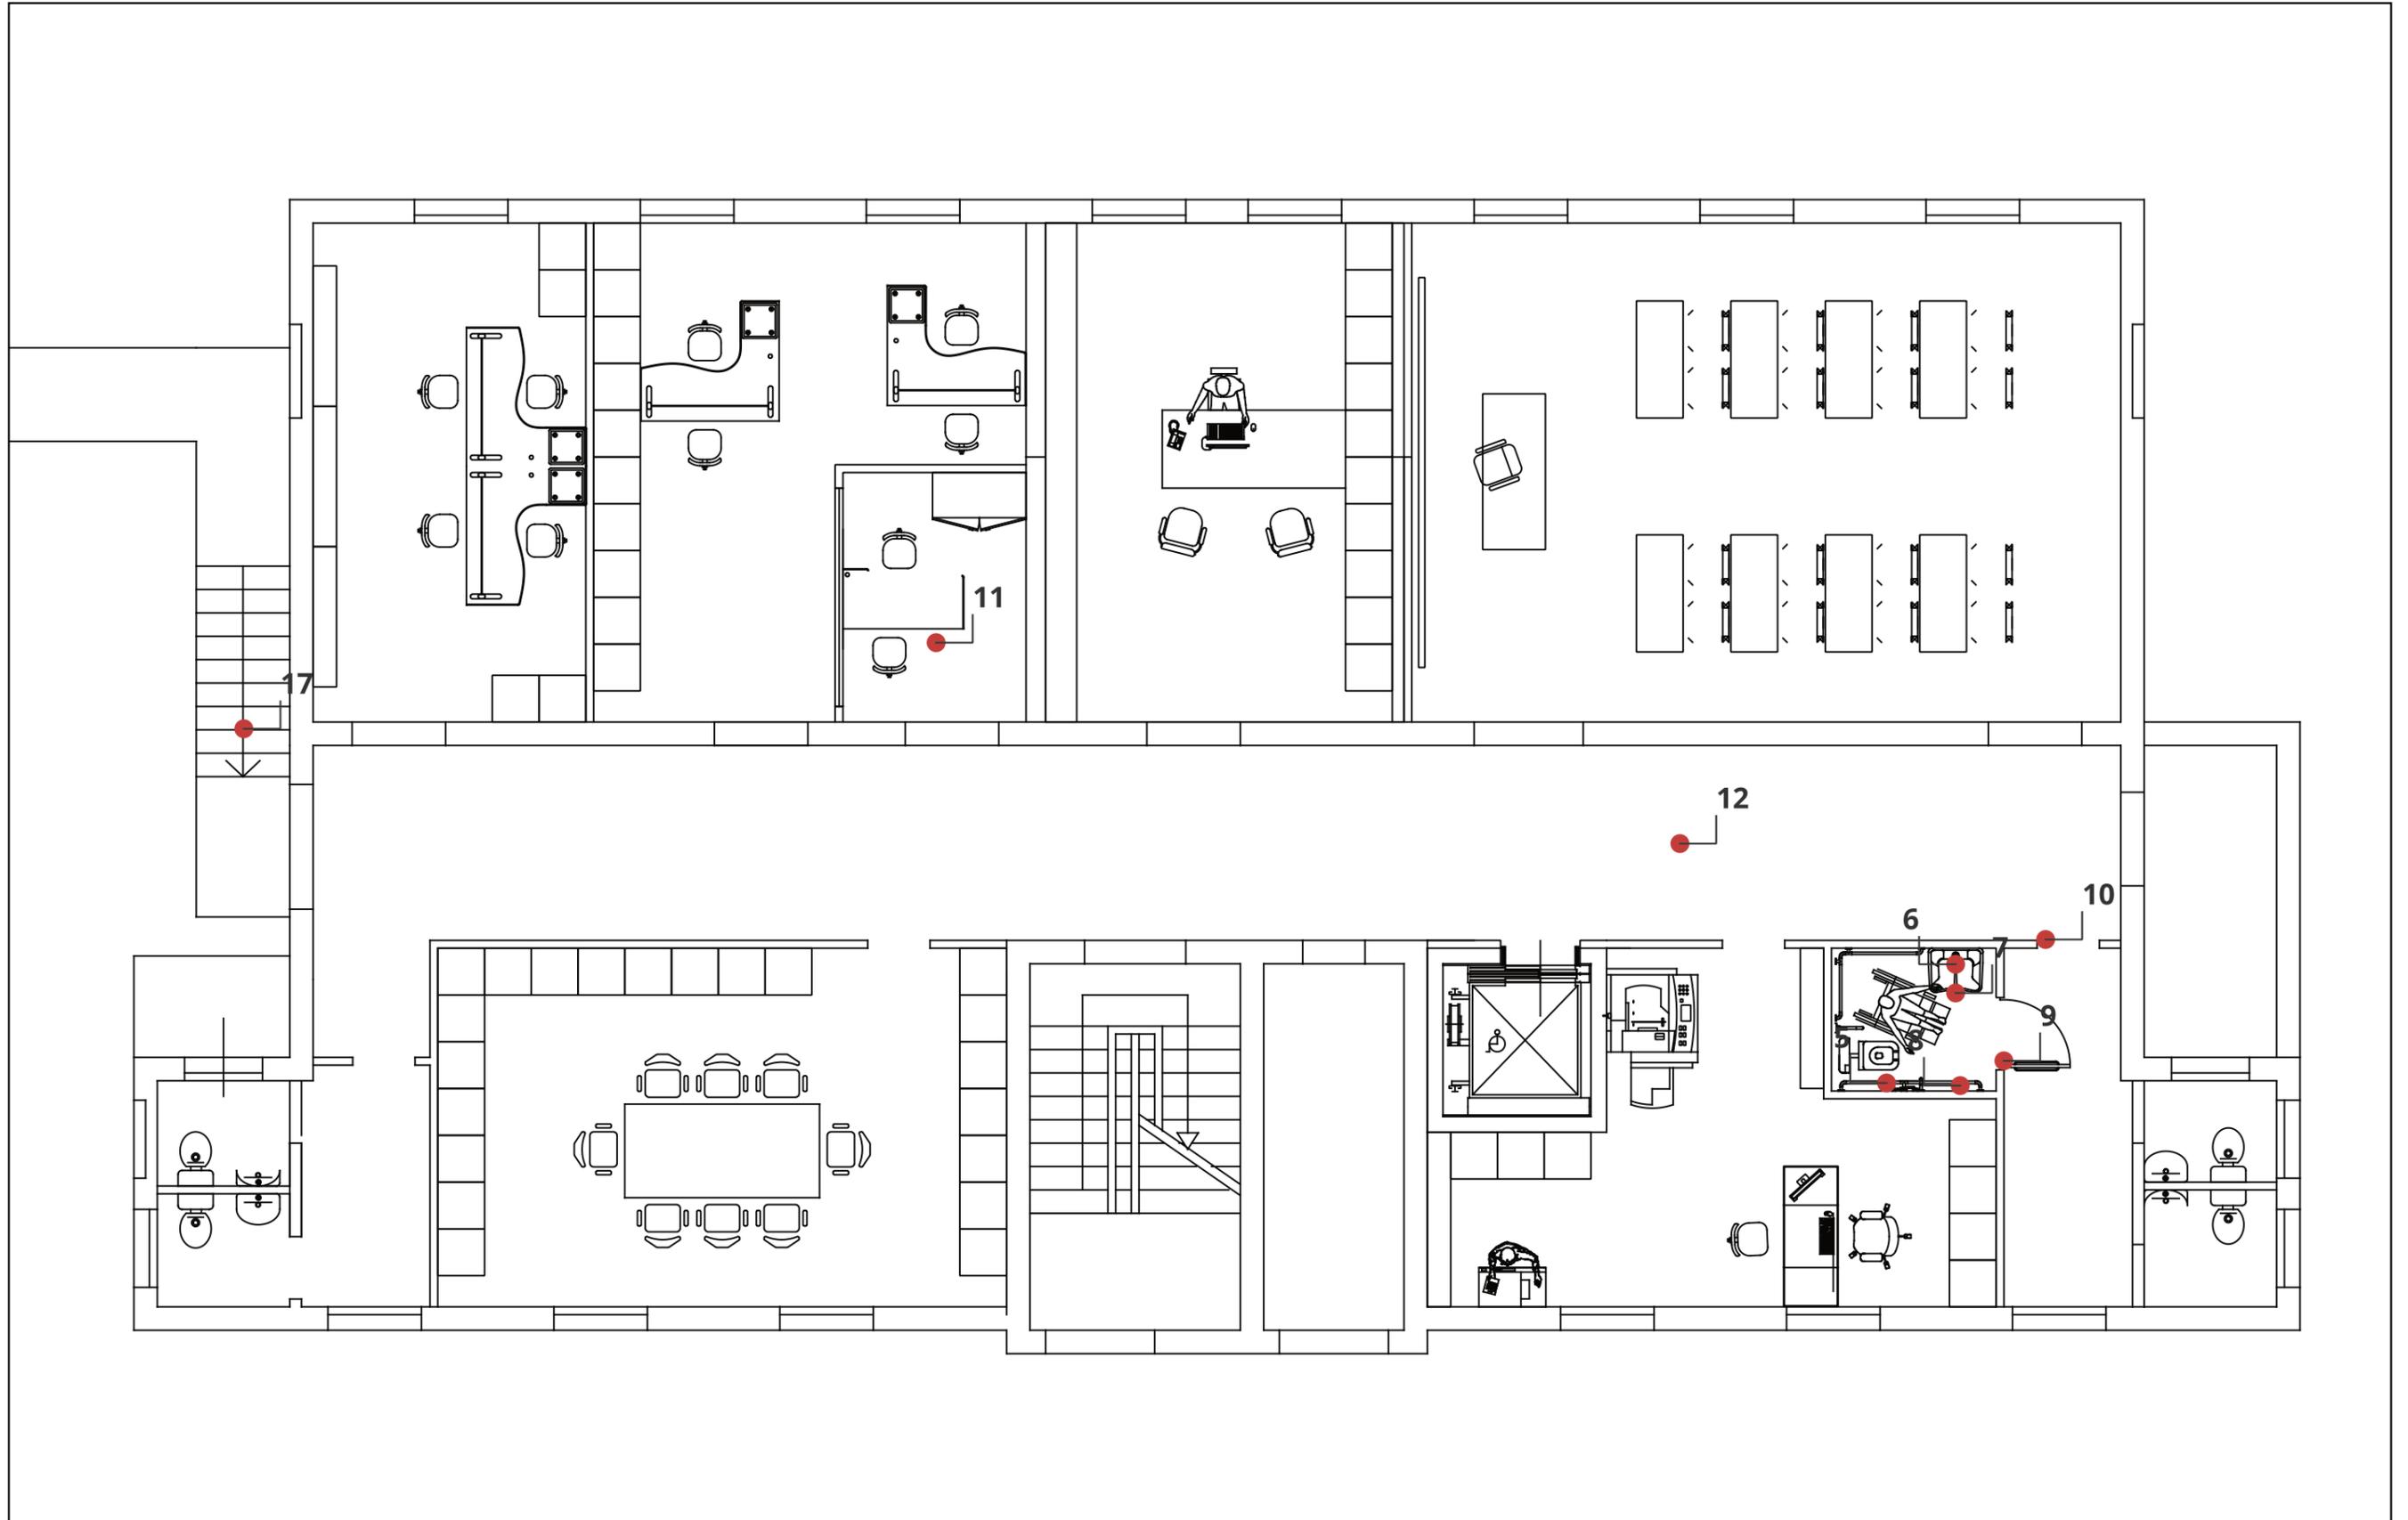


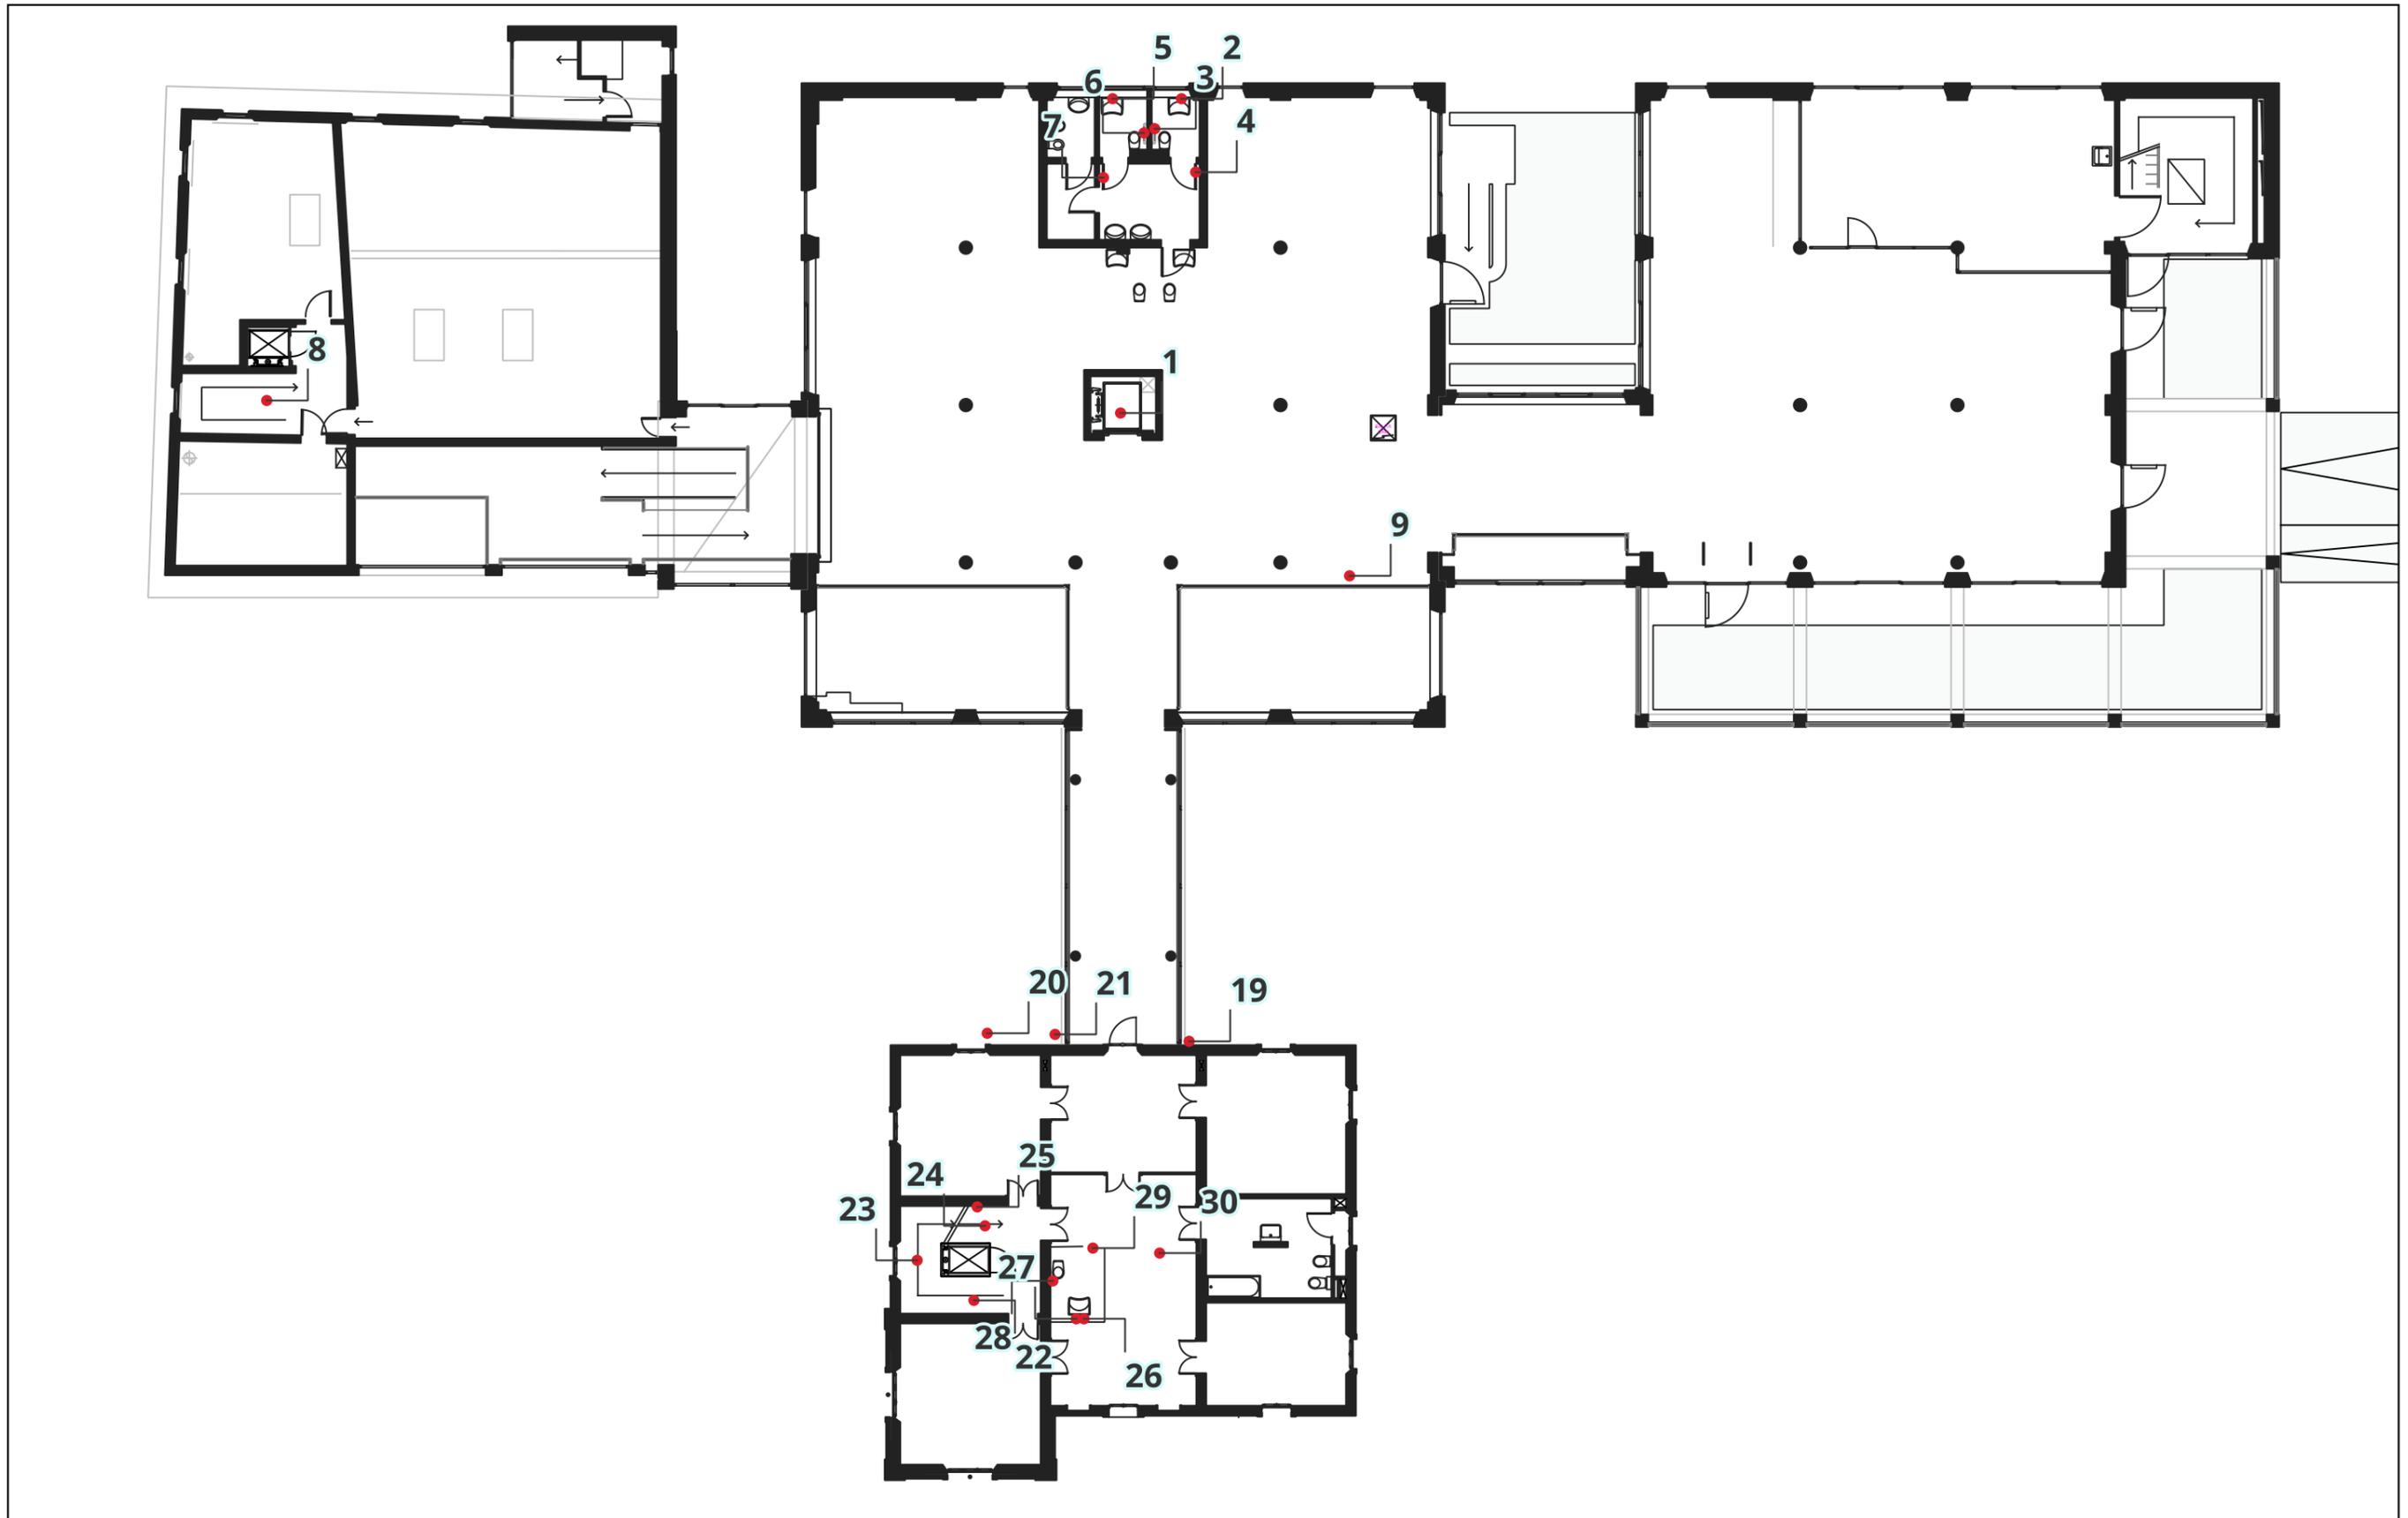

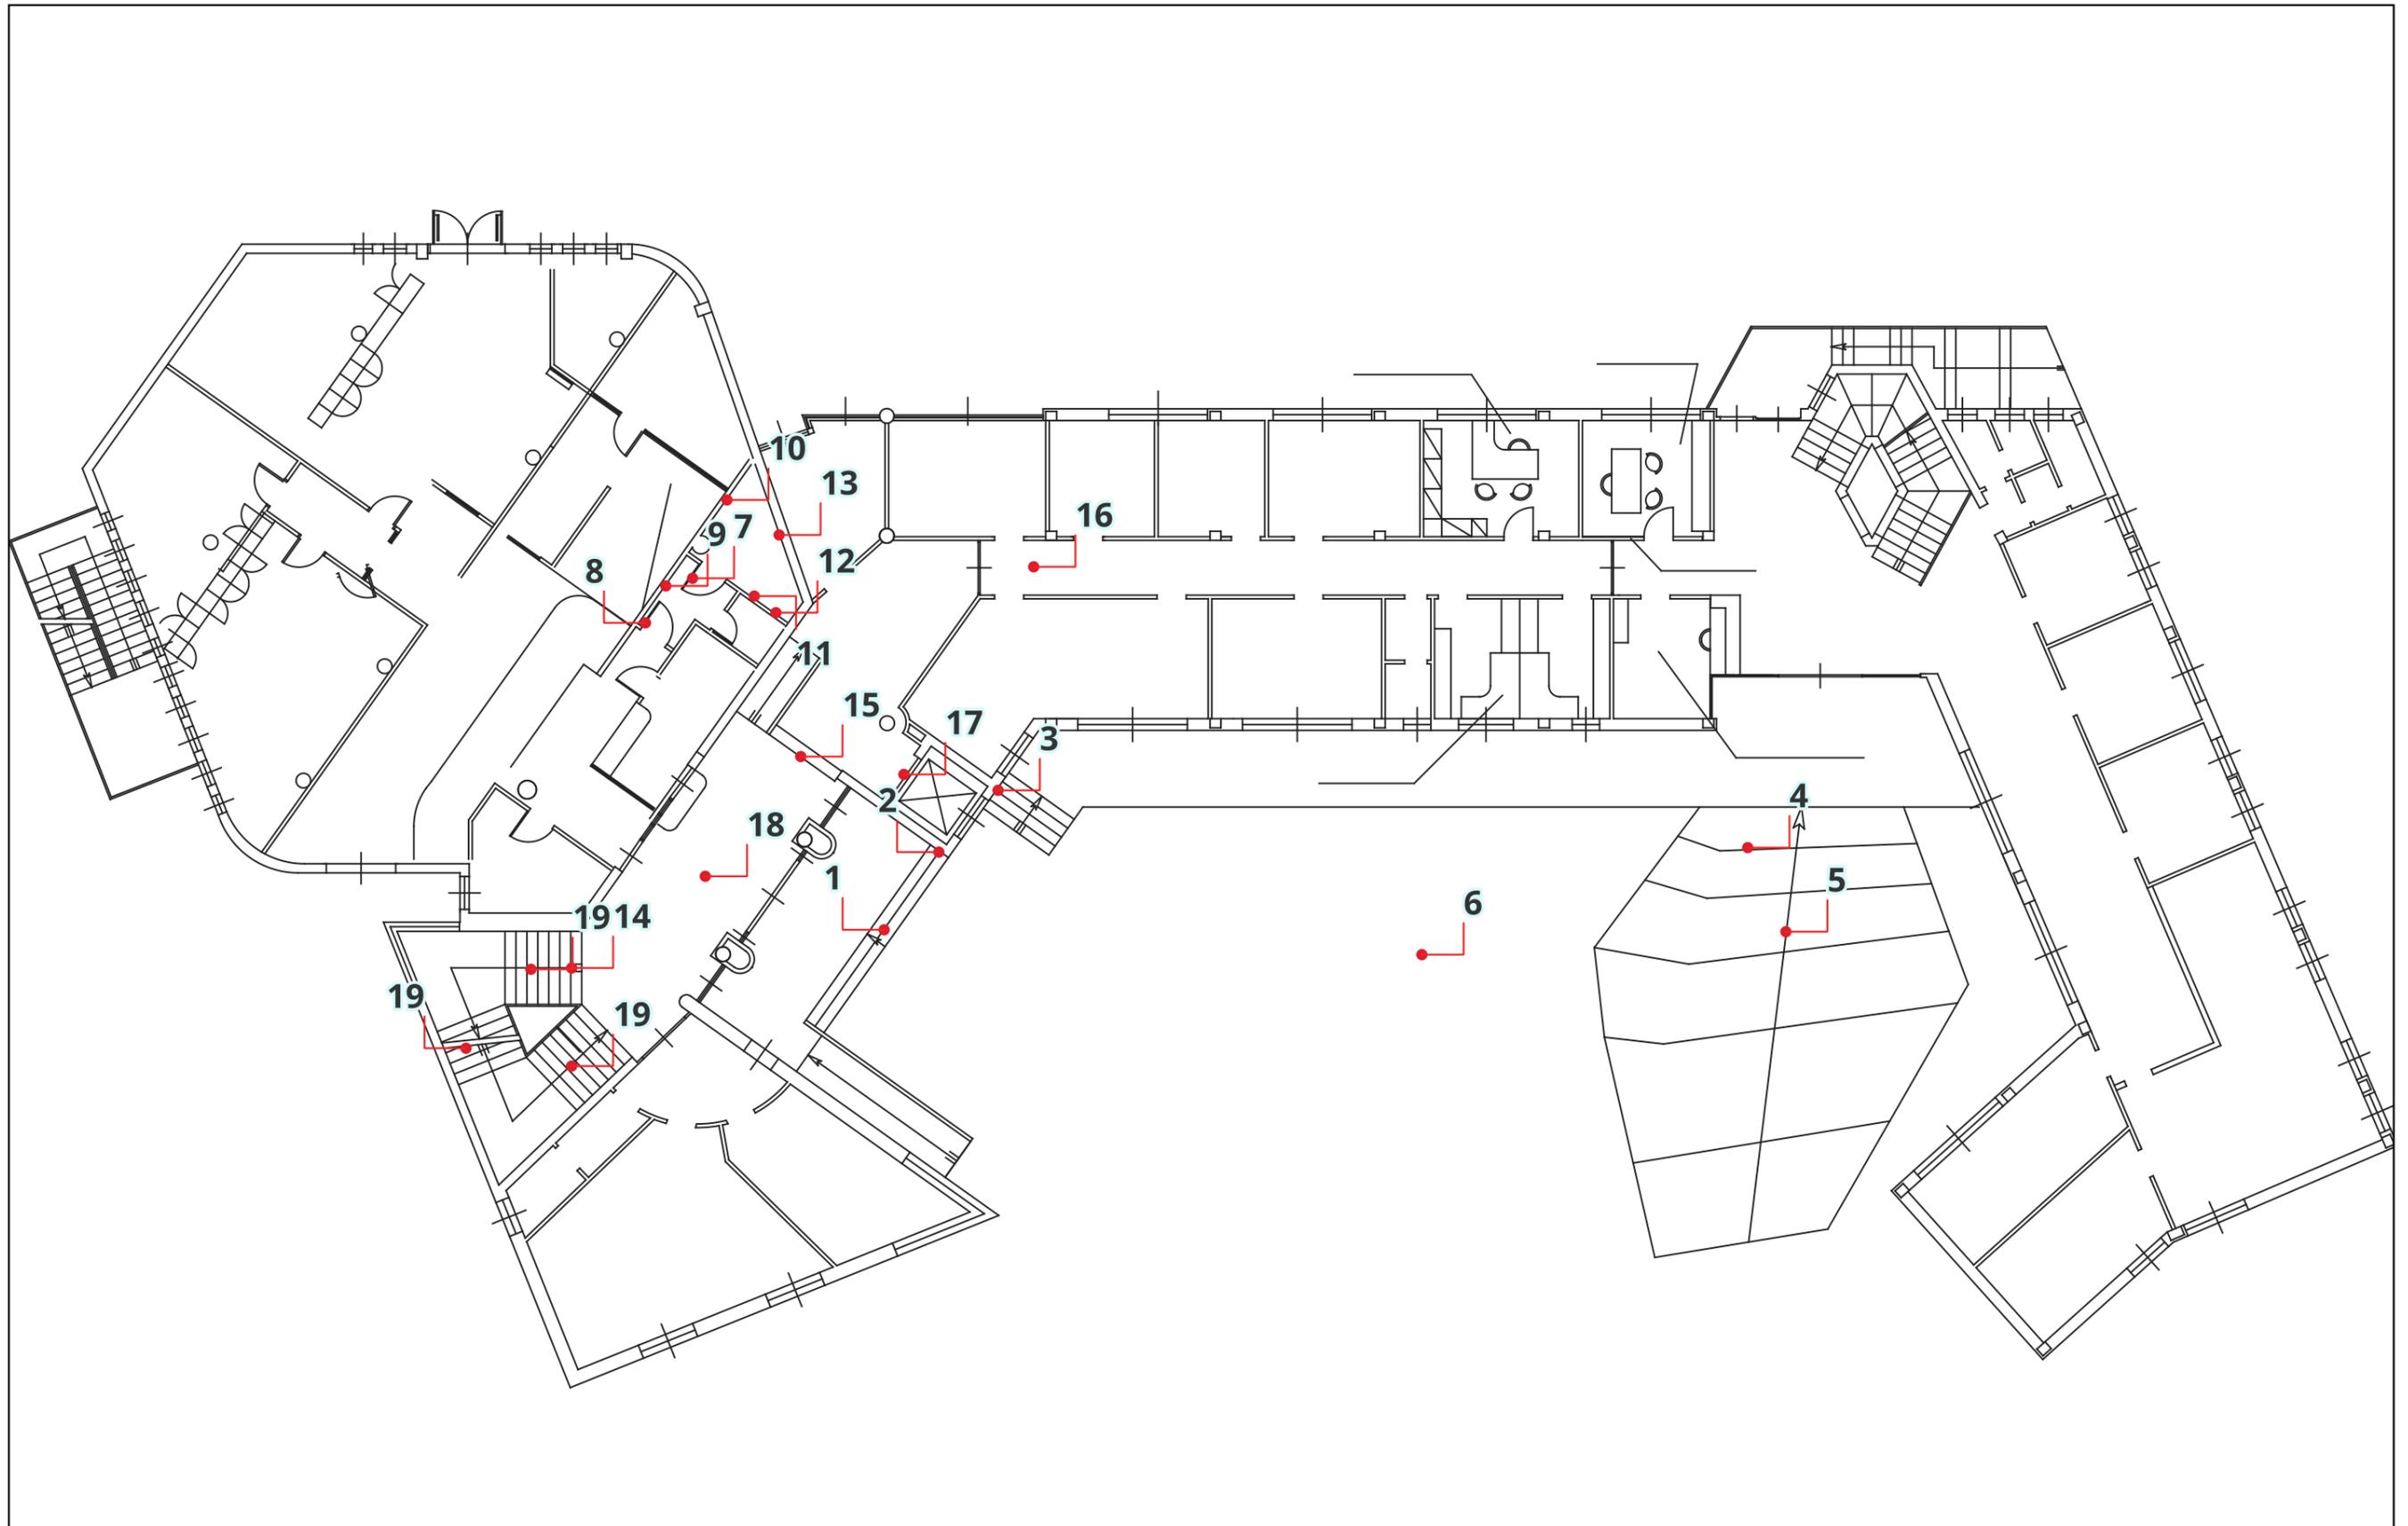

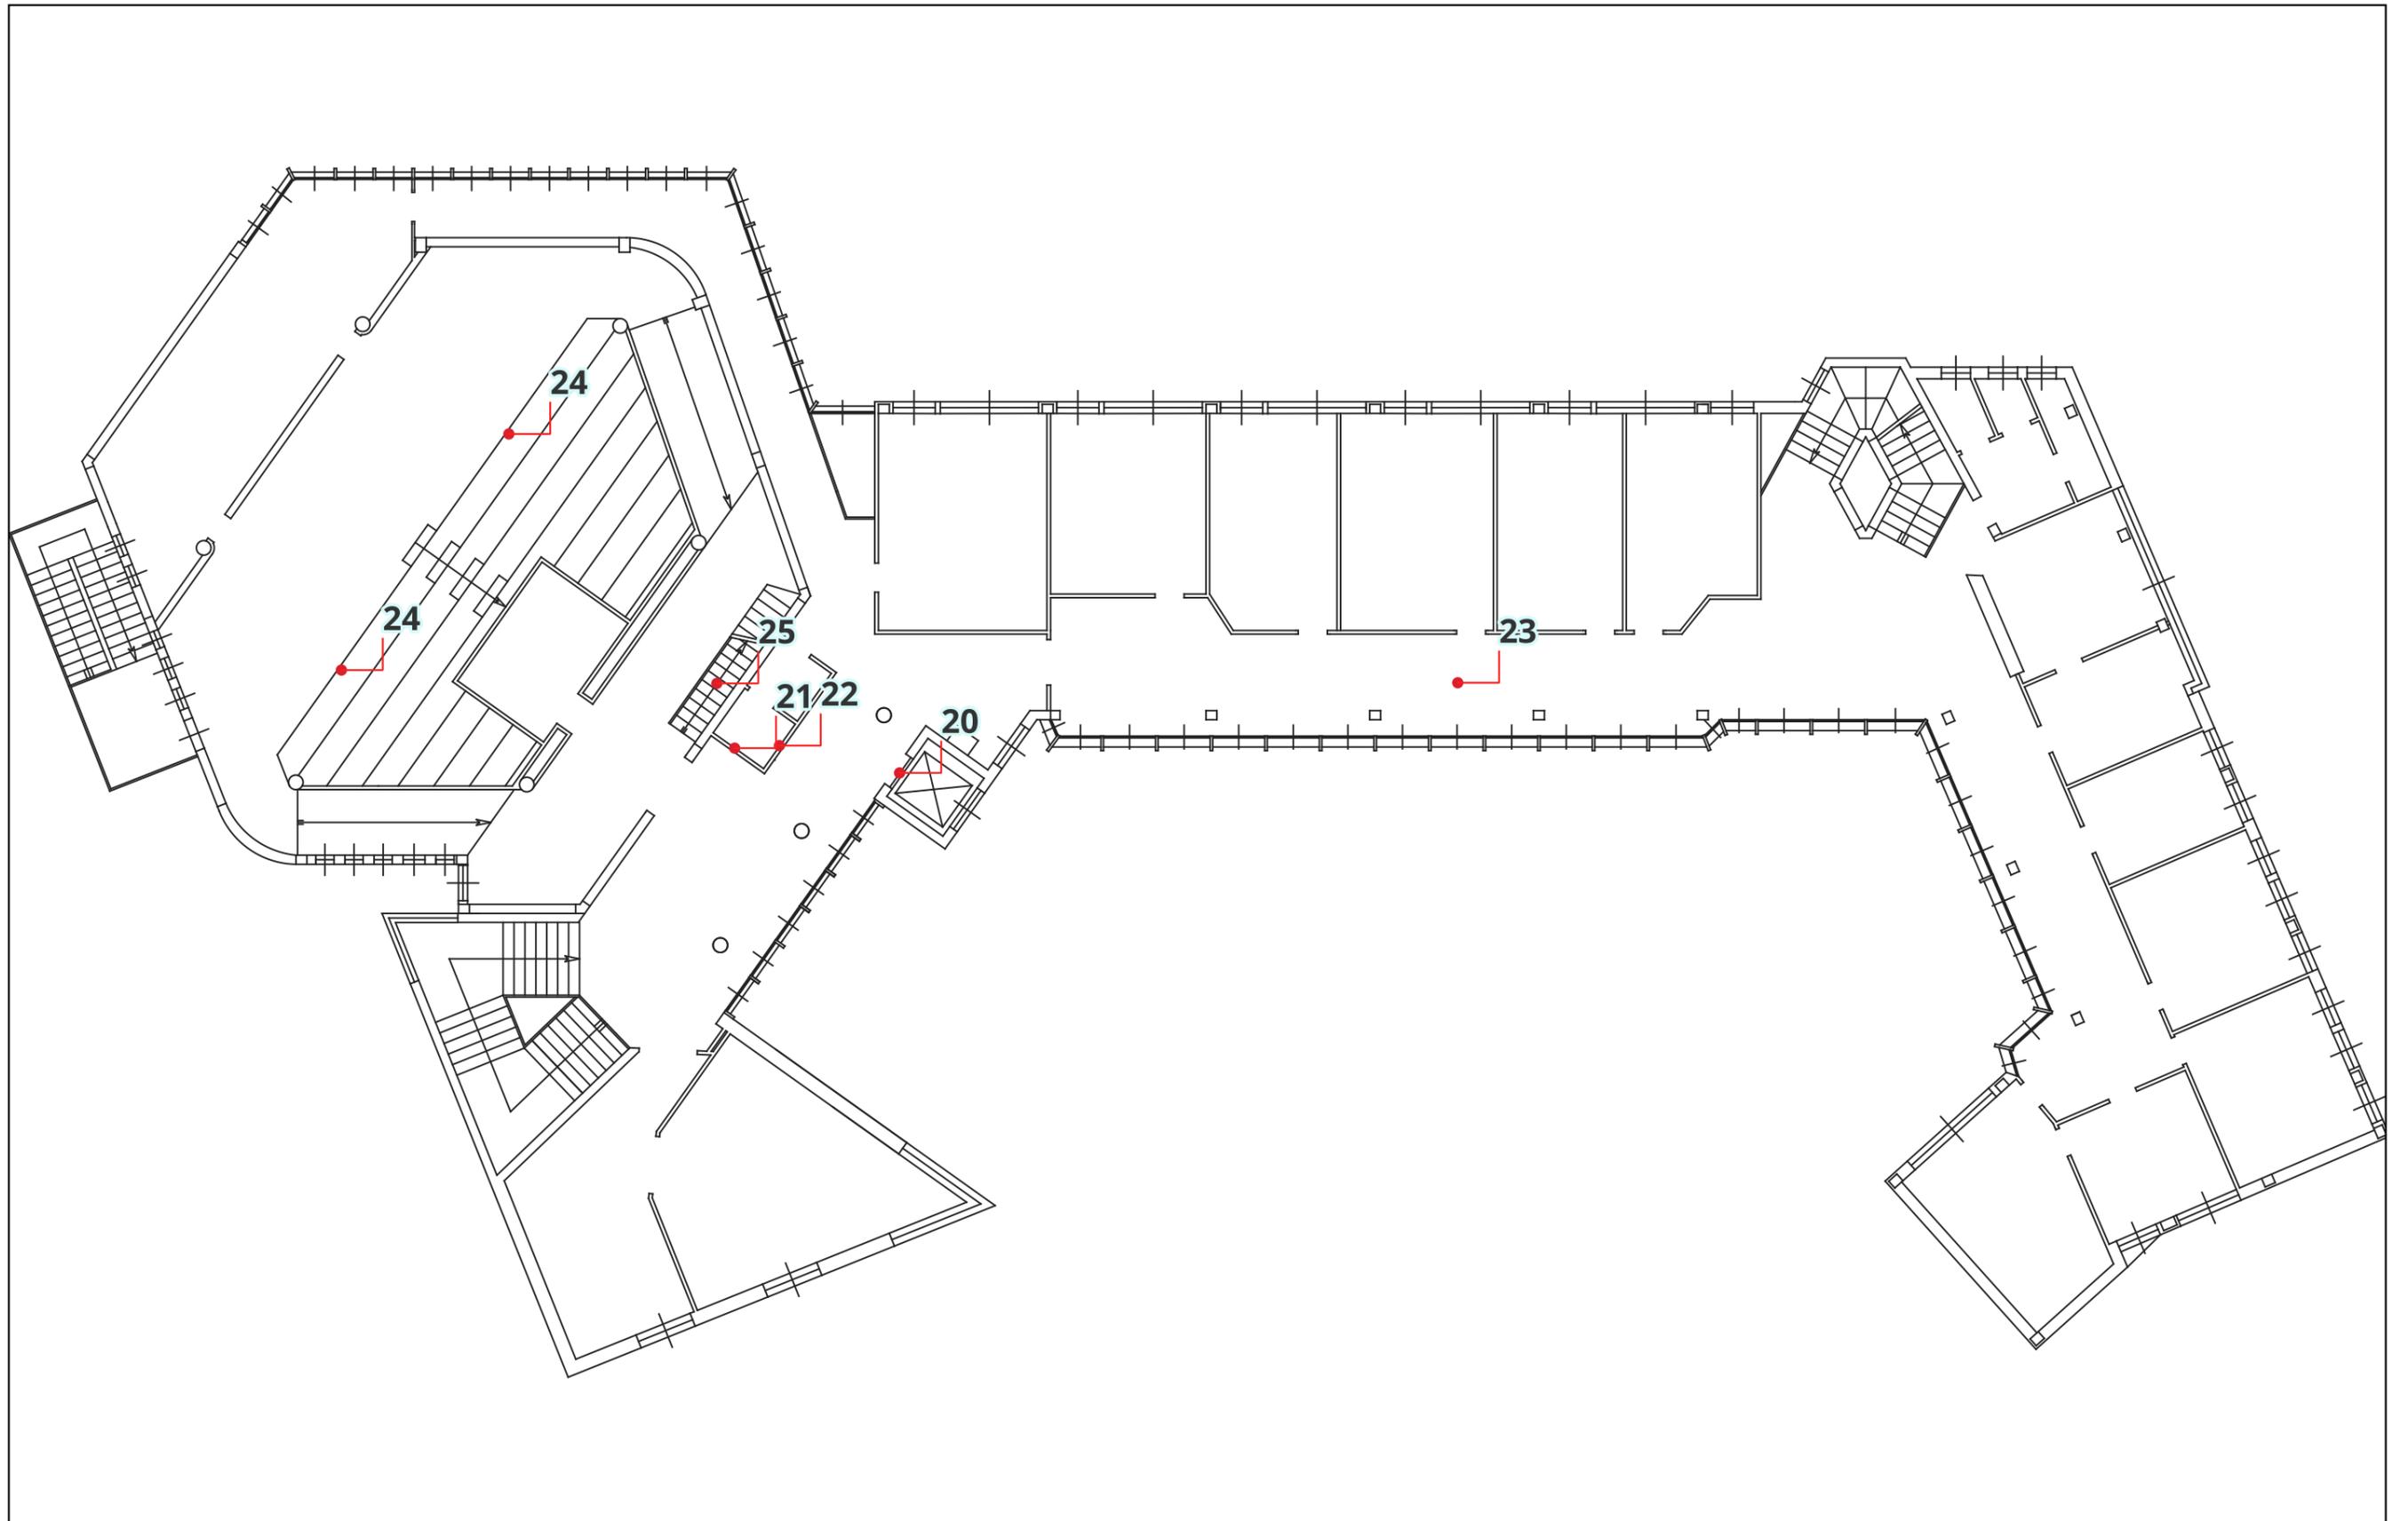

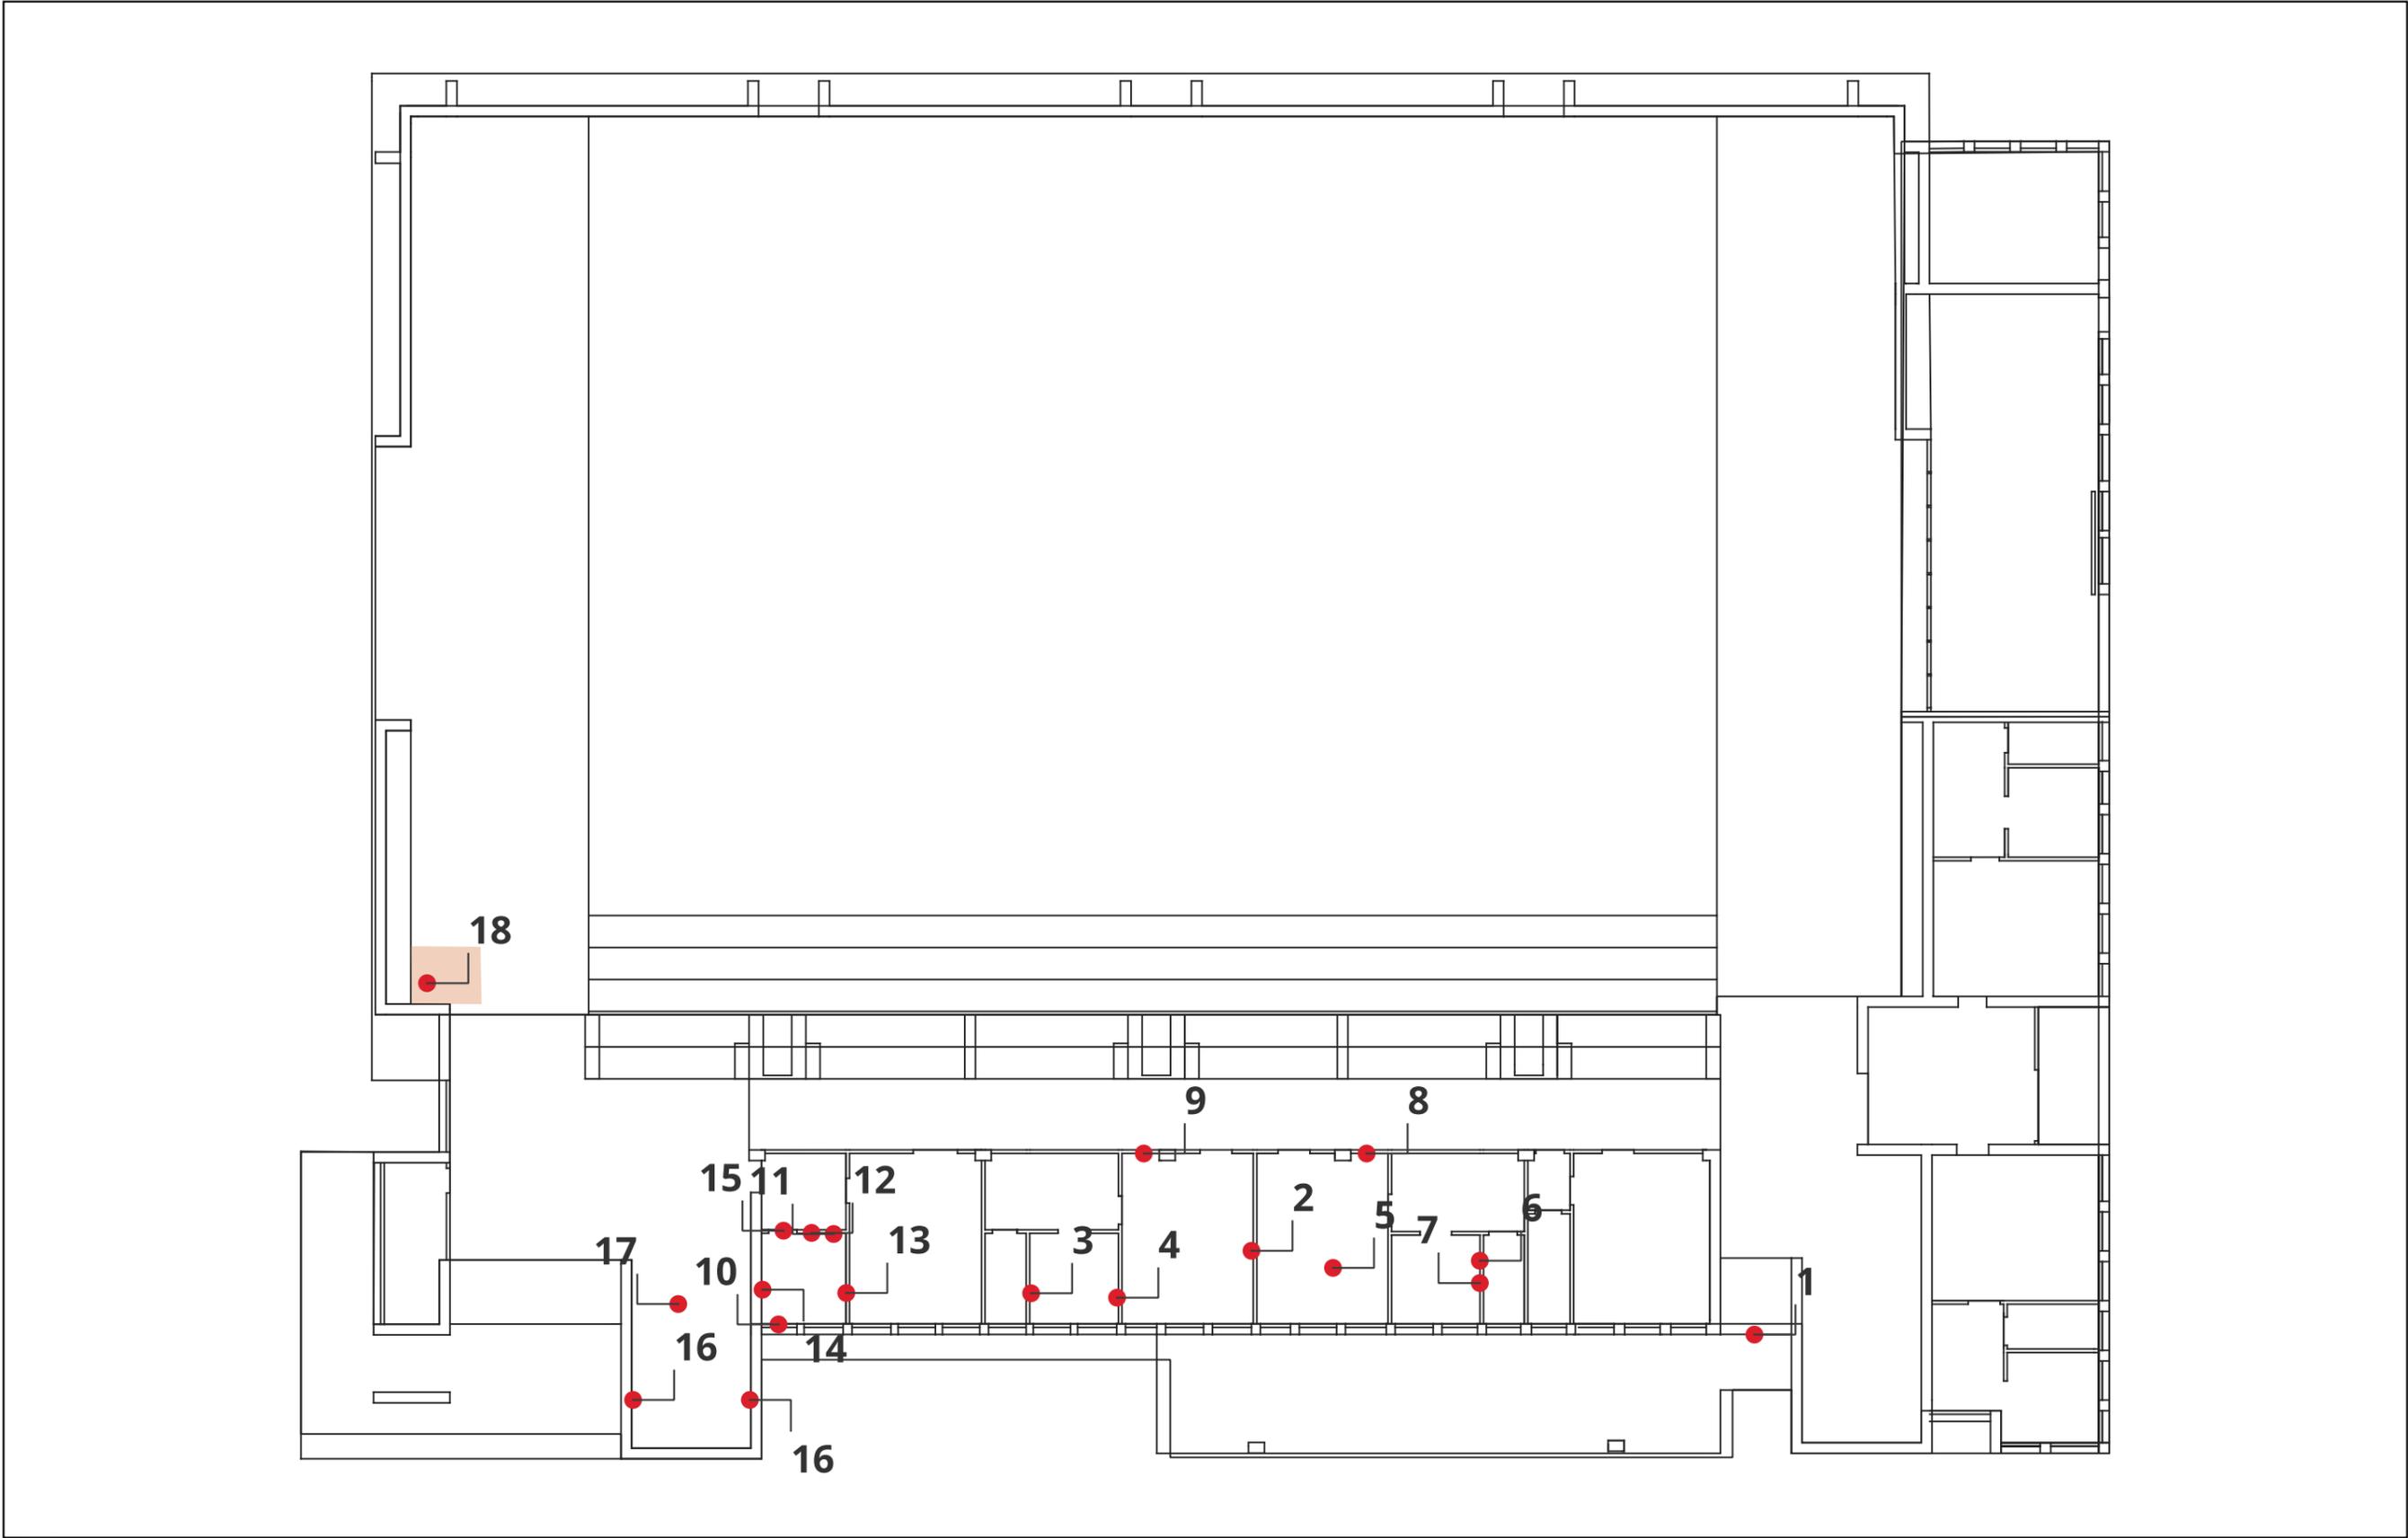


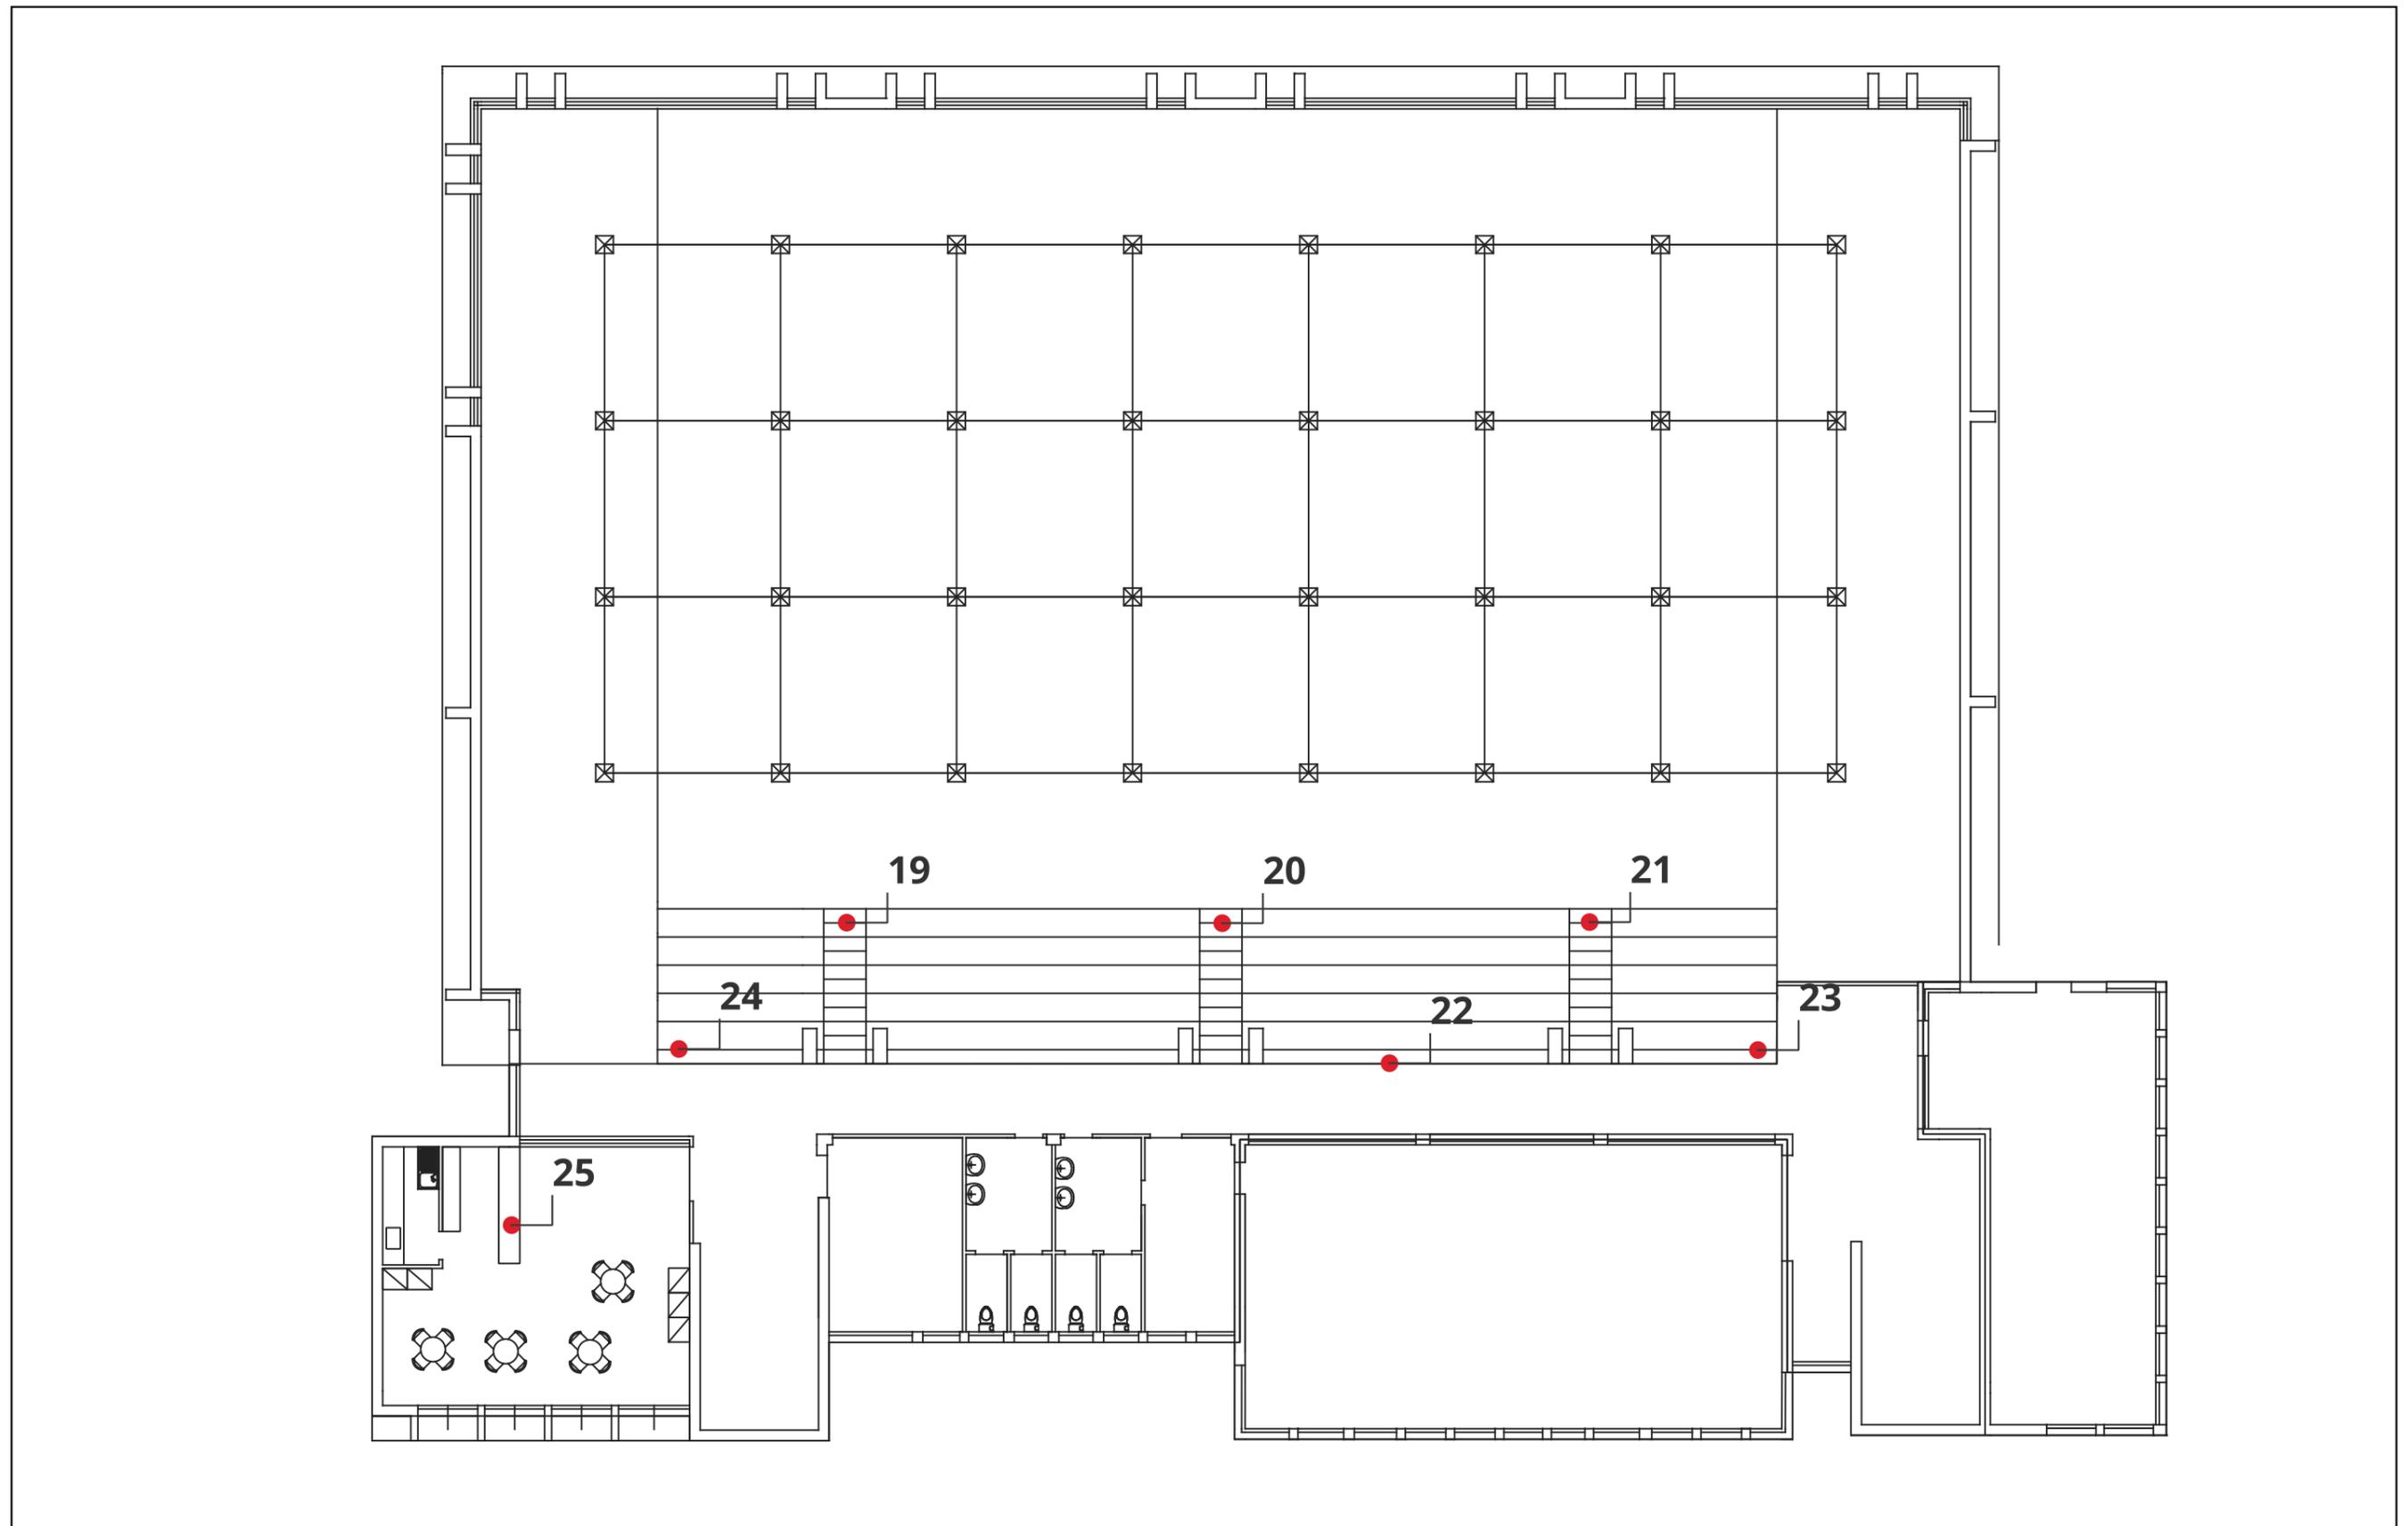



Piano Eliminazione delle Barriere Architettoniche


● criticità punto


PALESTRA DE AMICIS

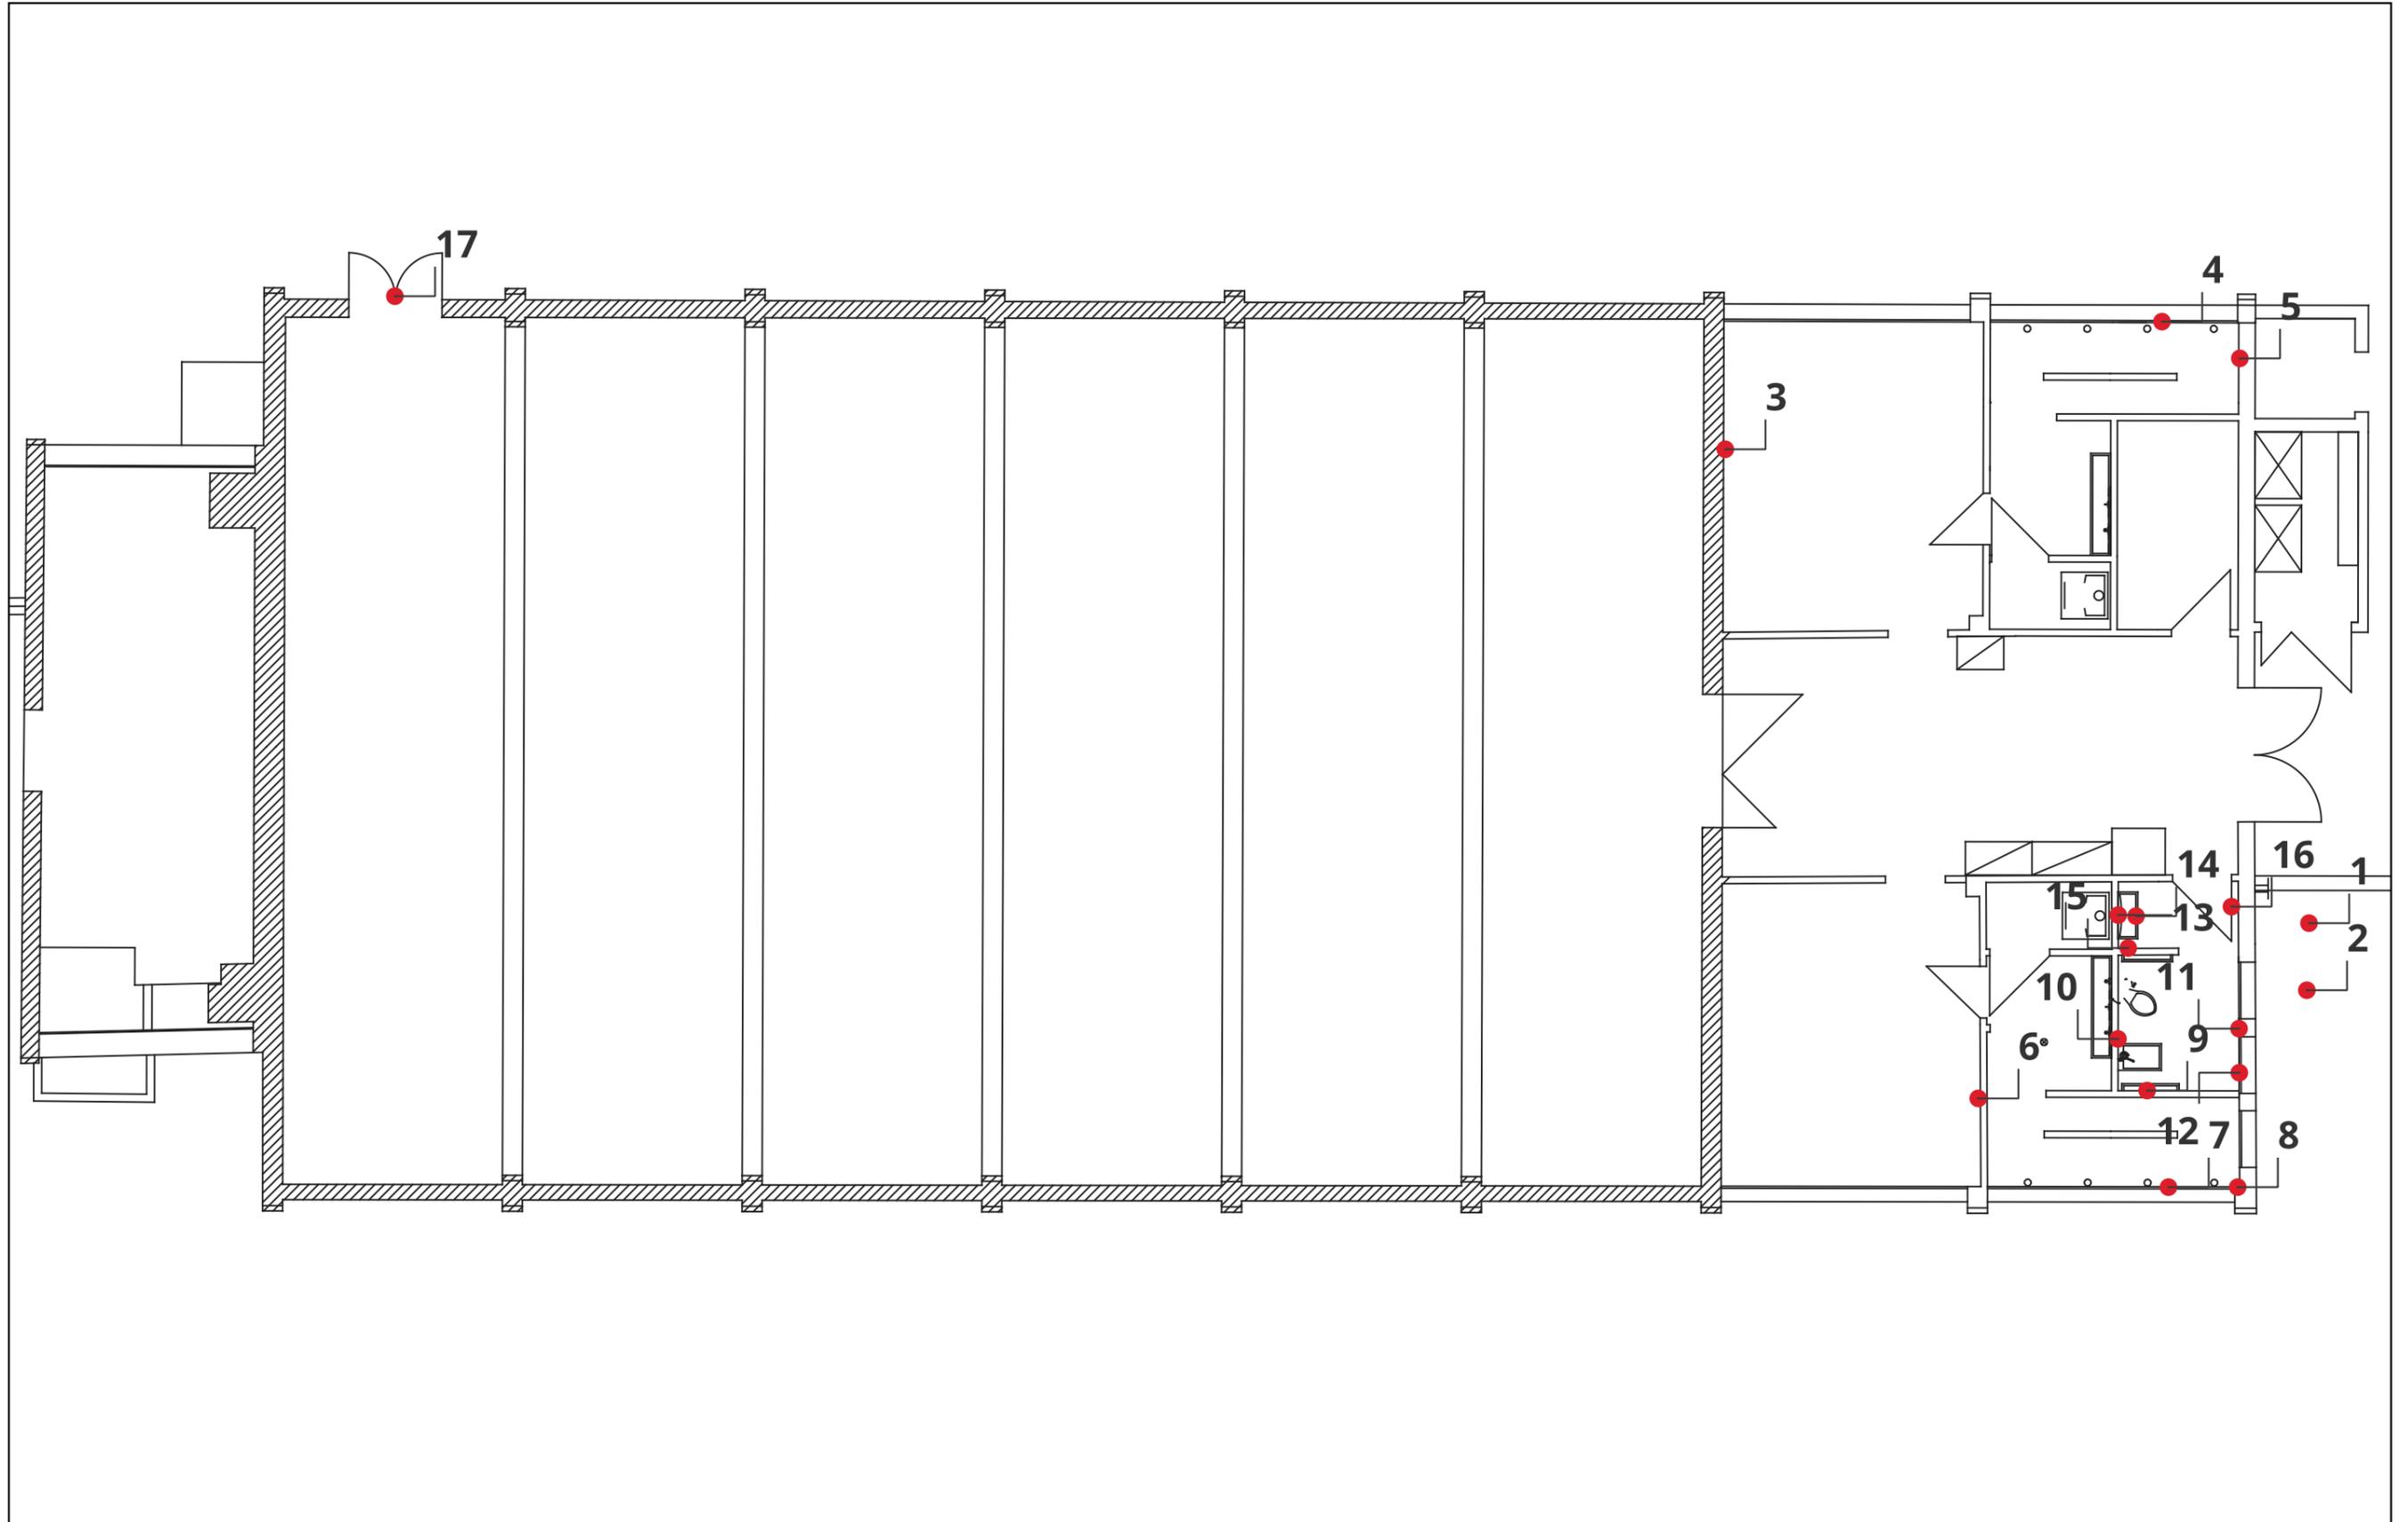


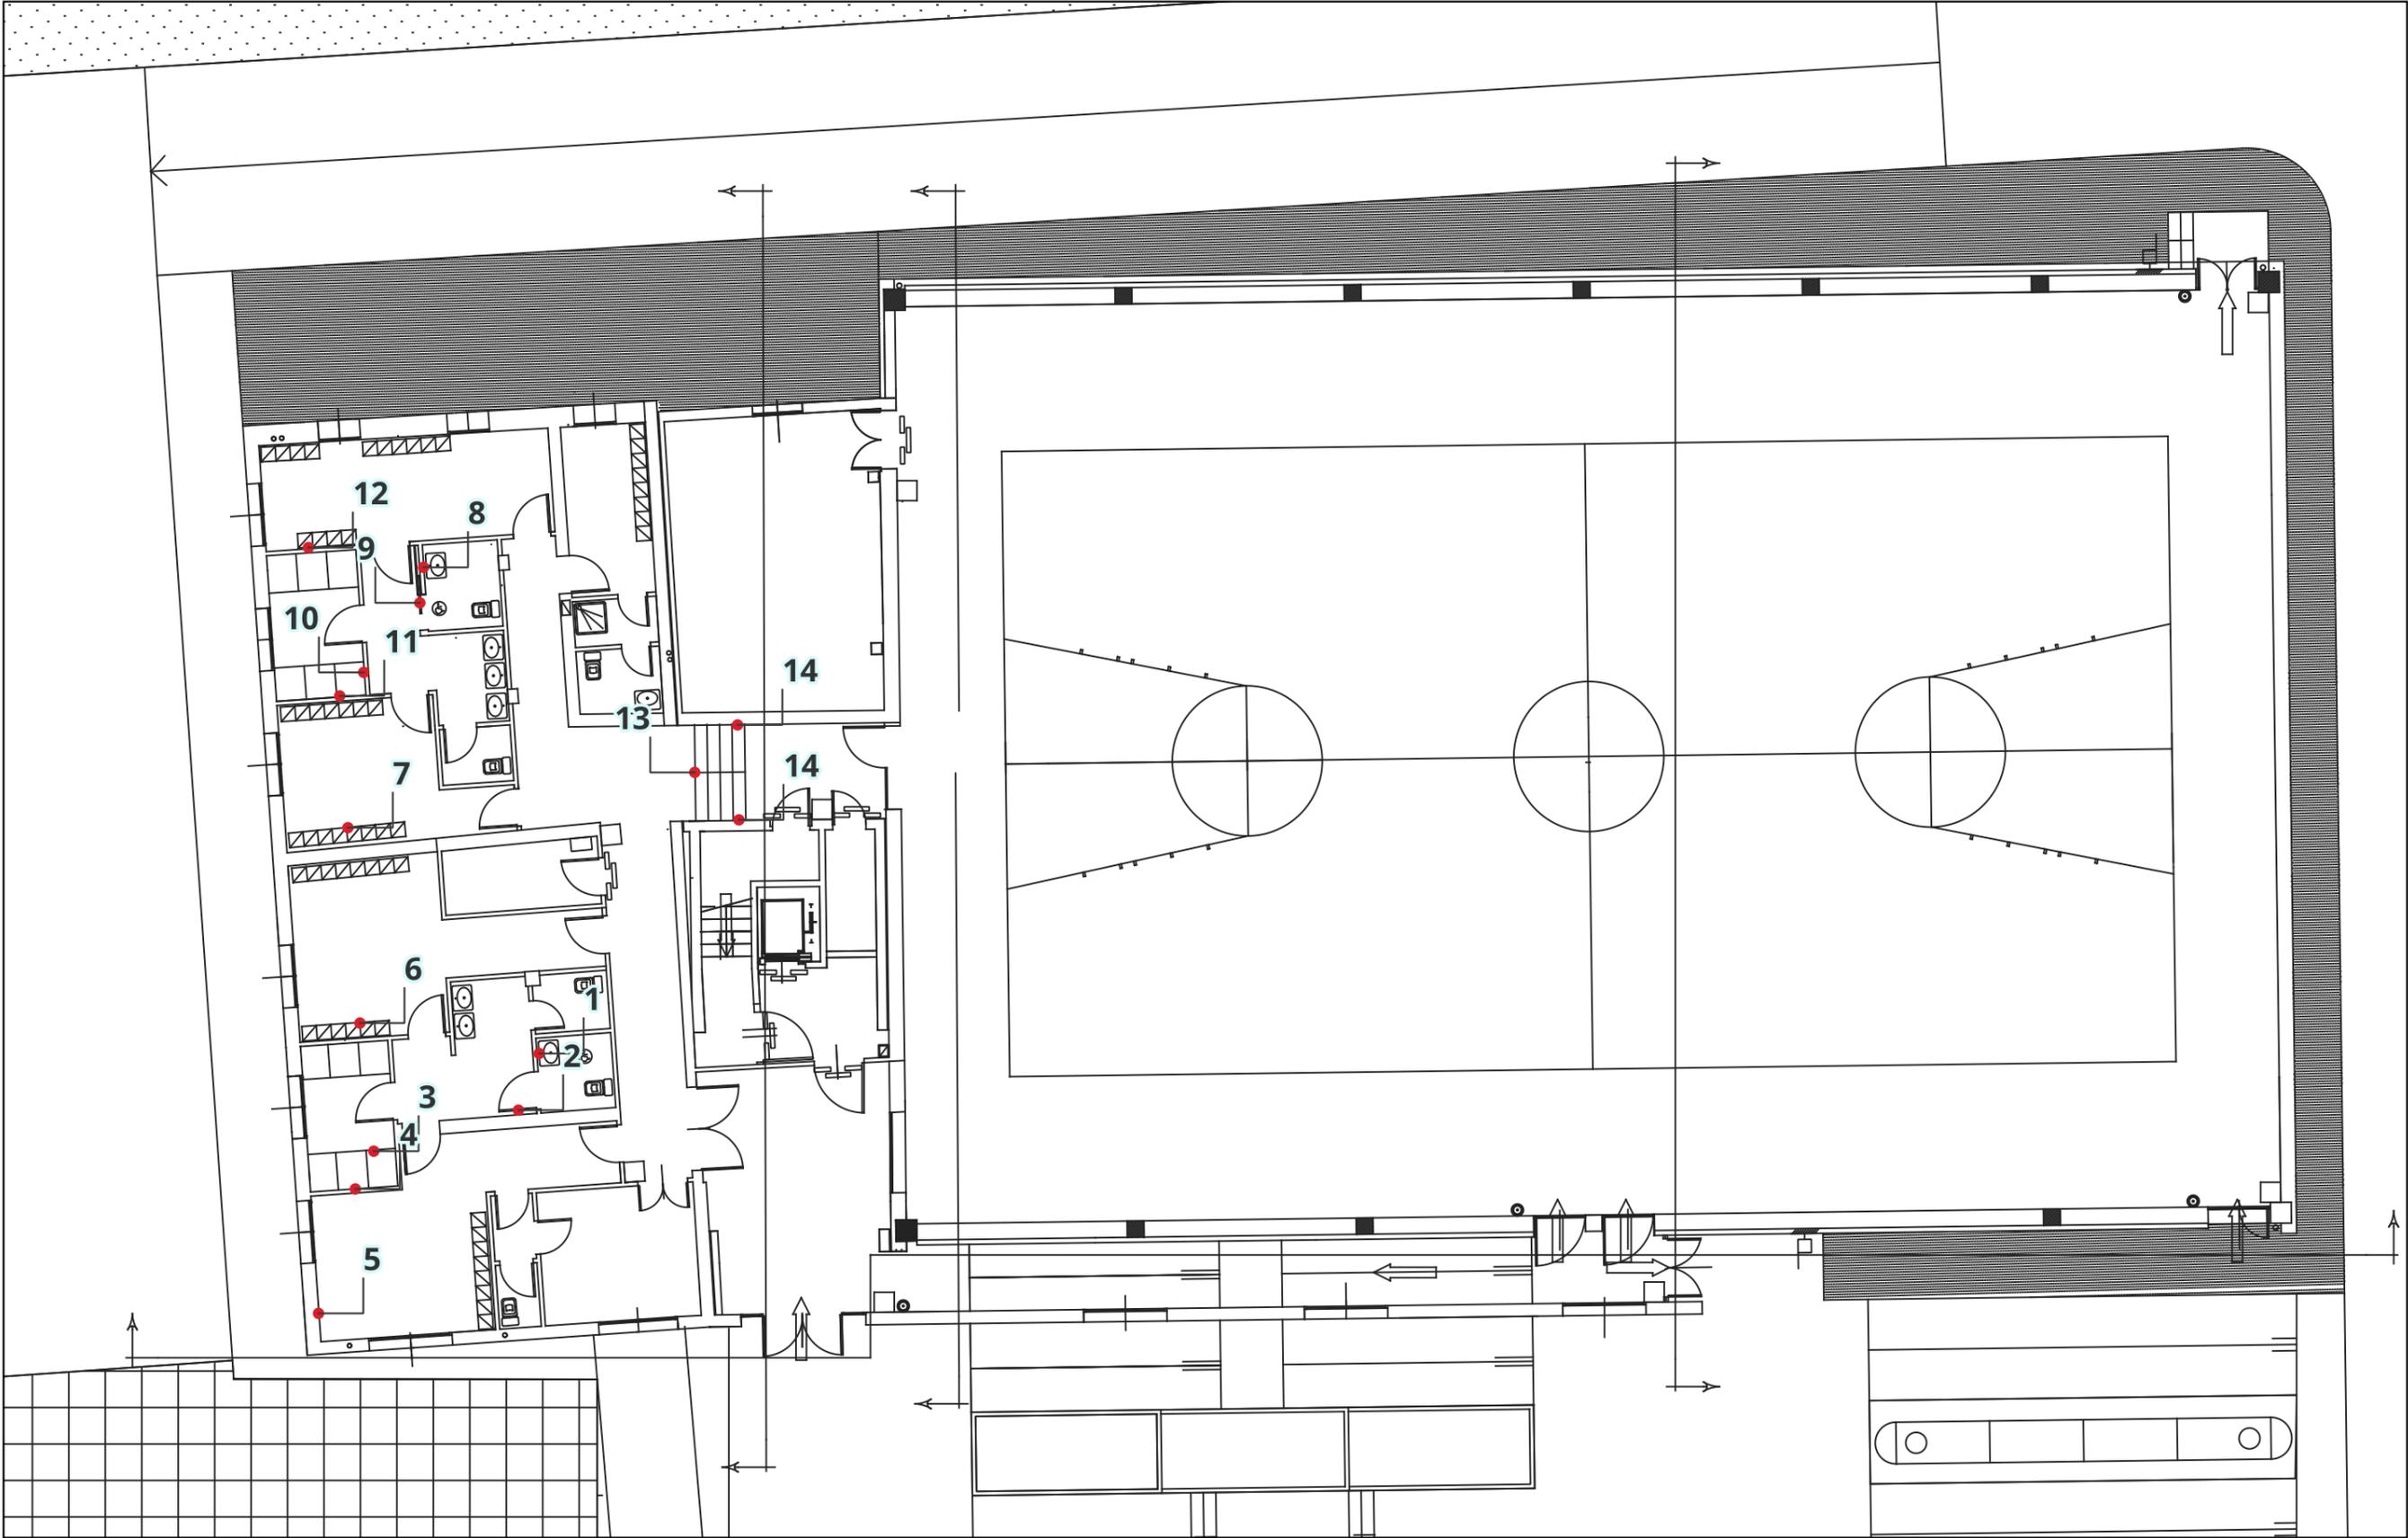

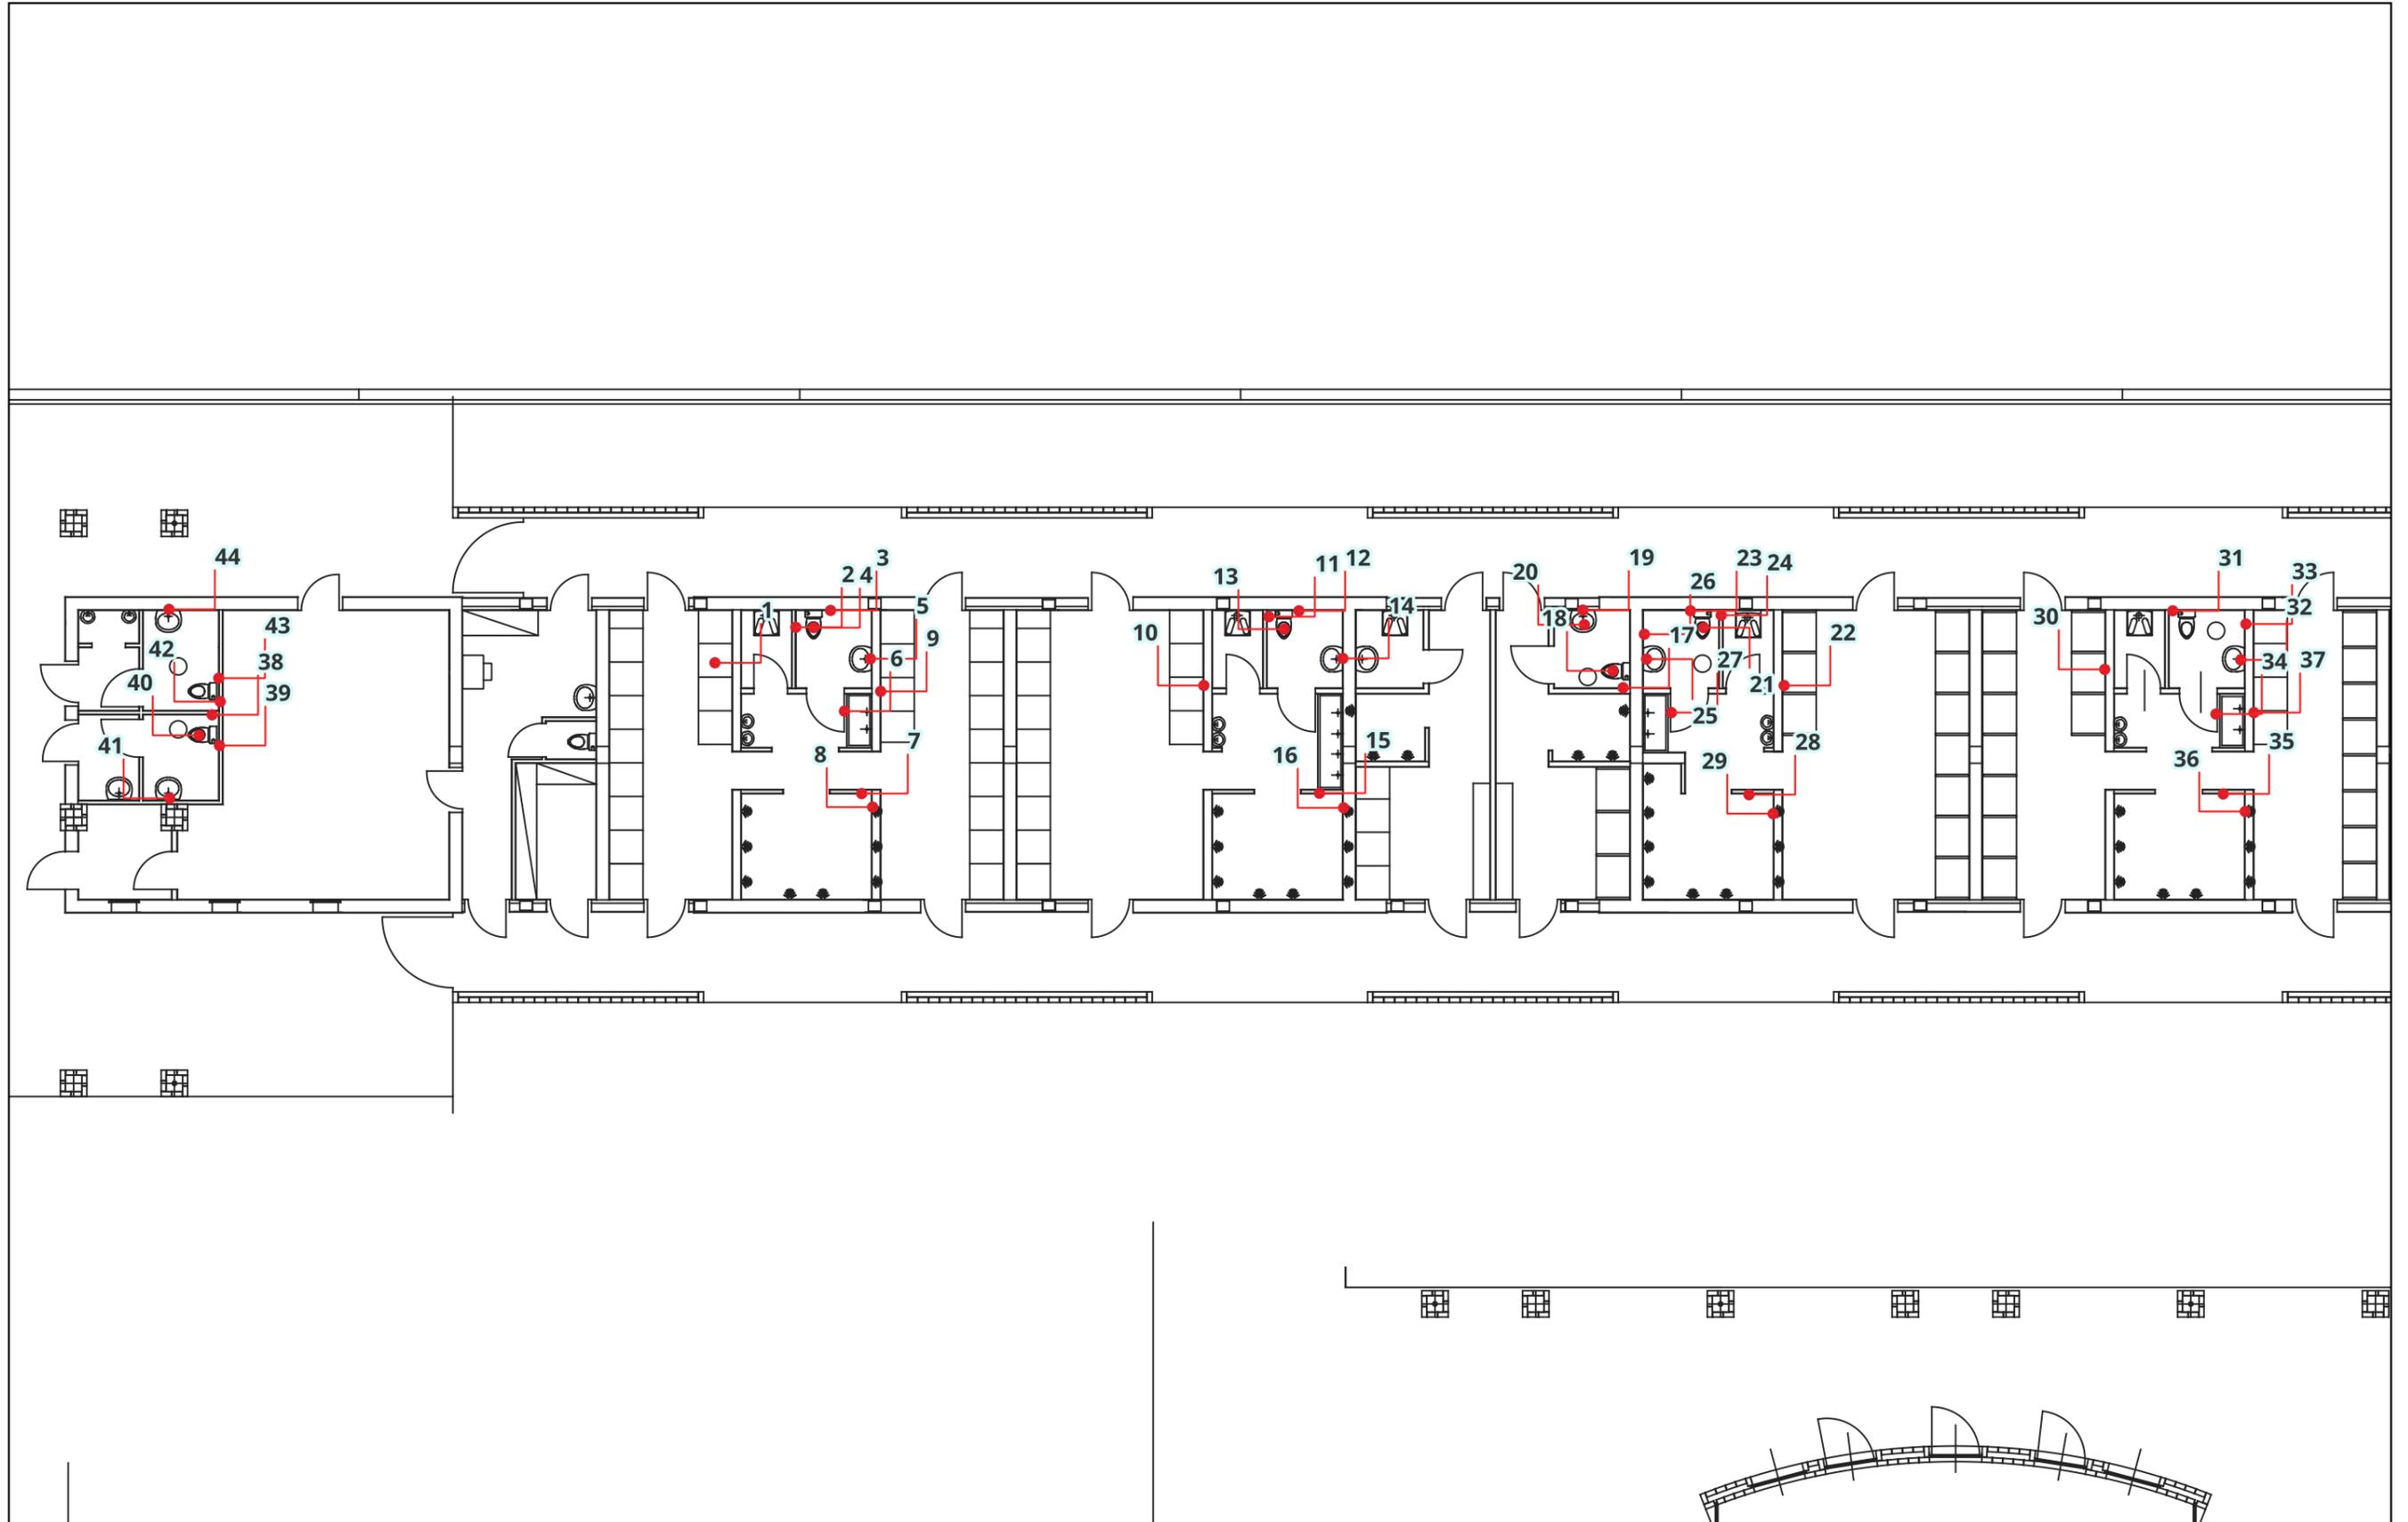

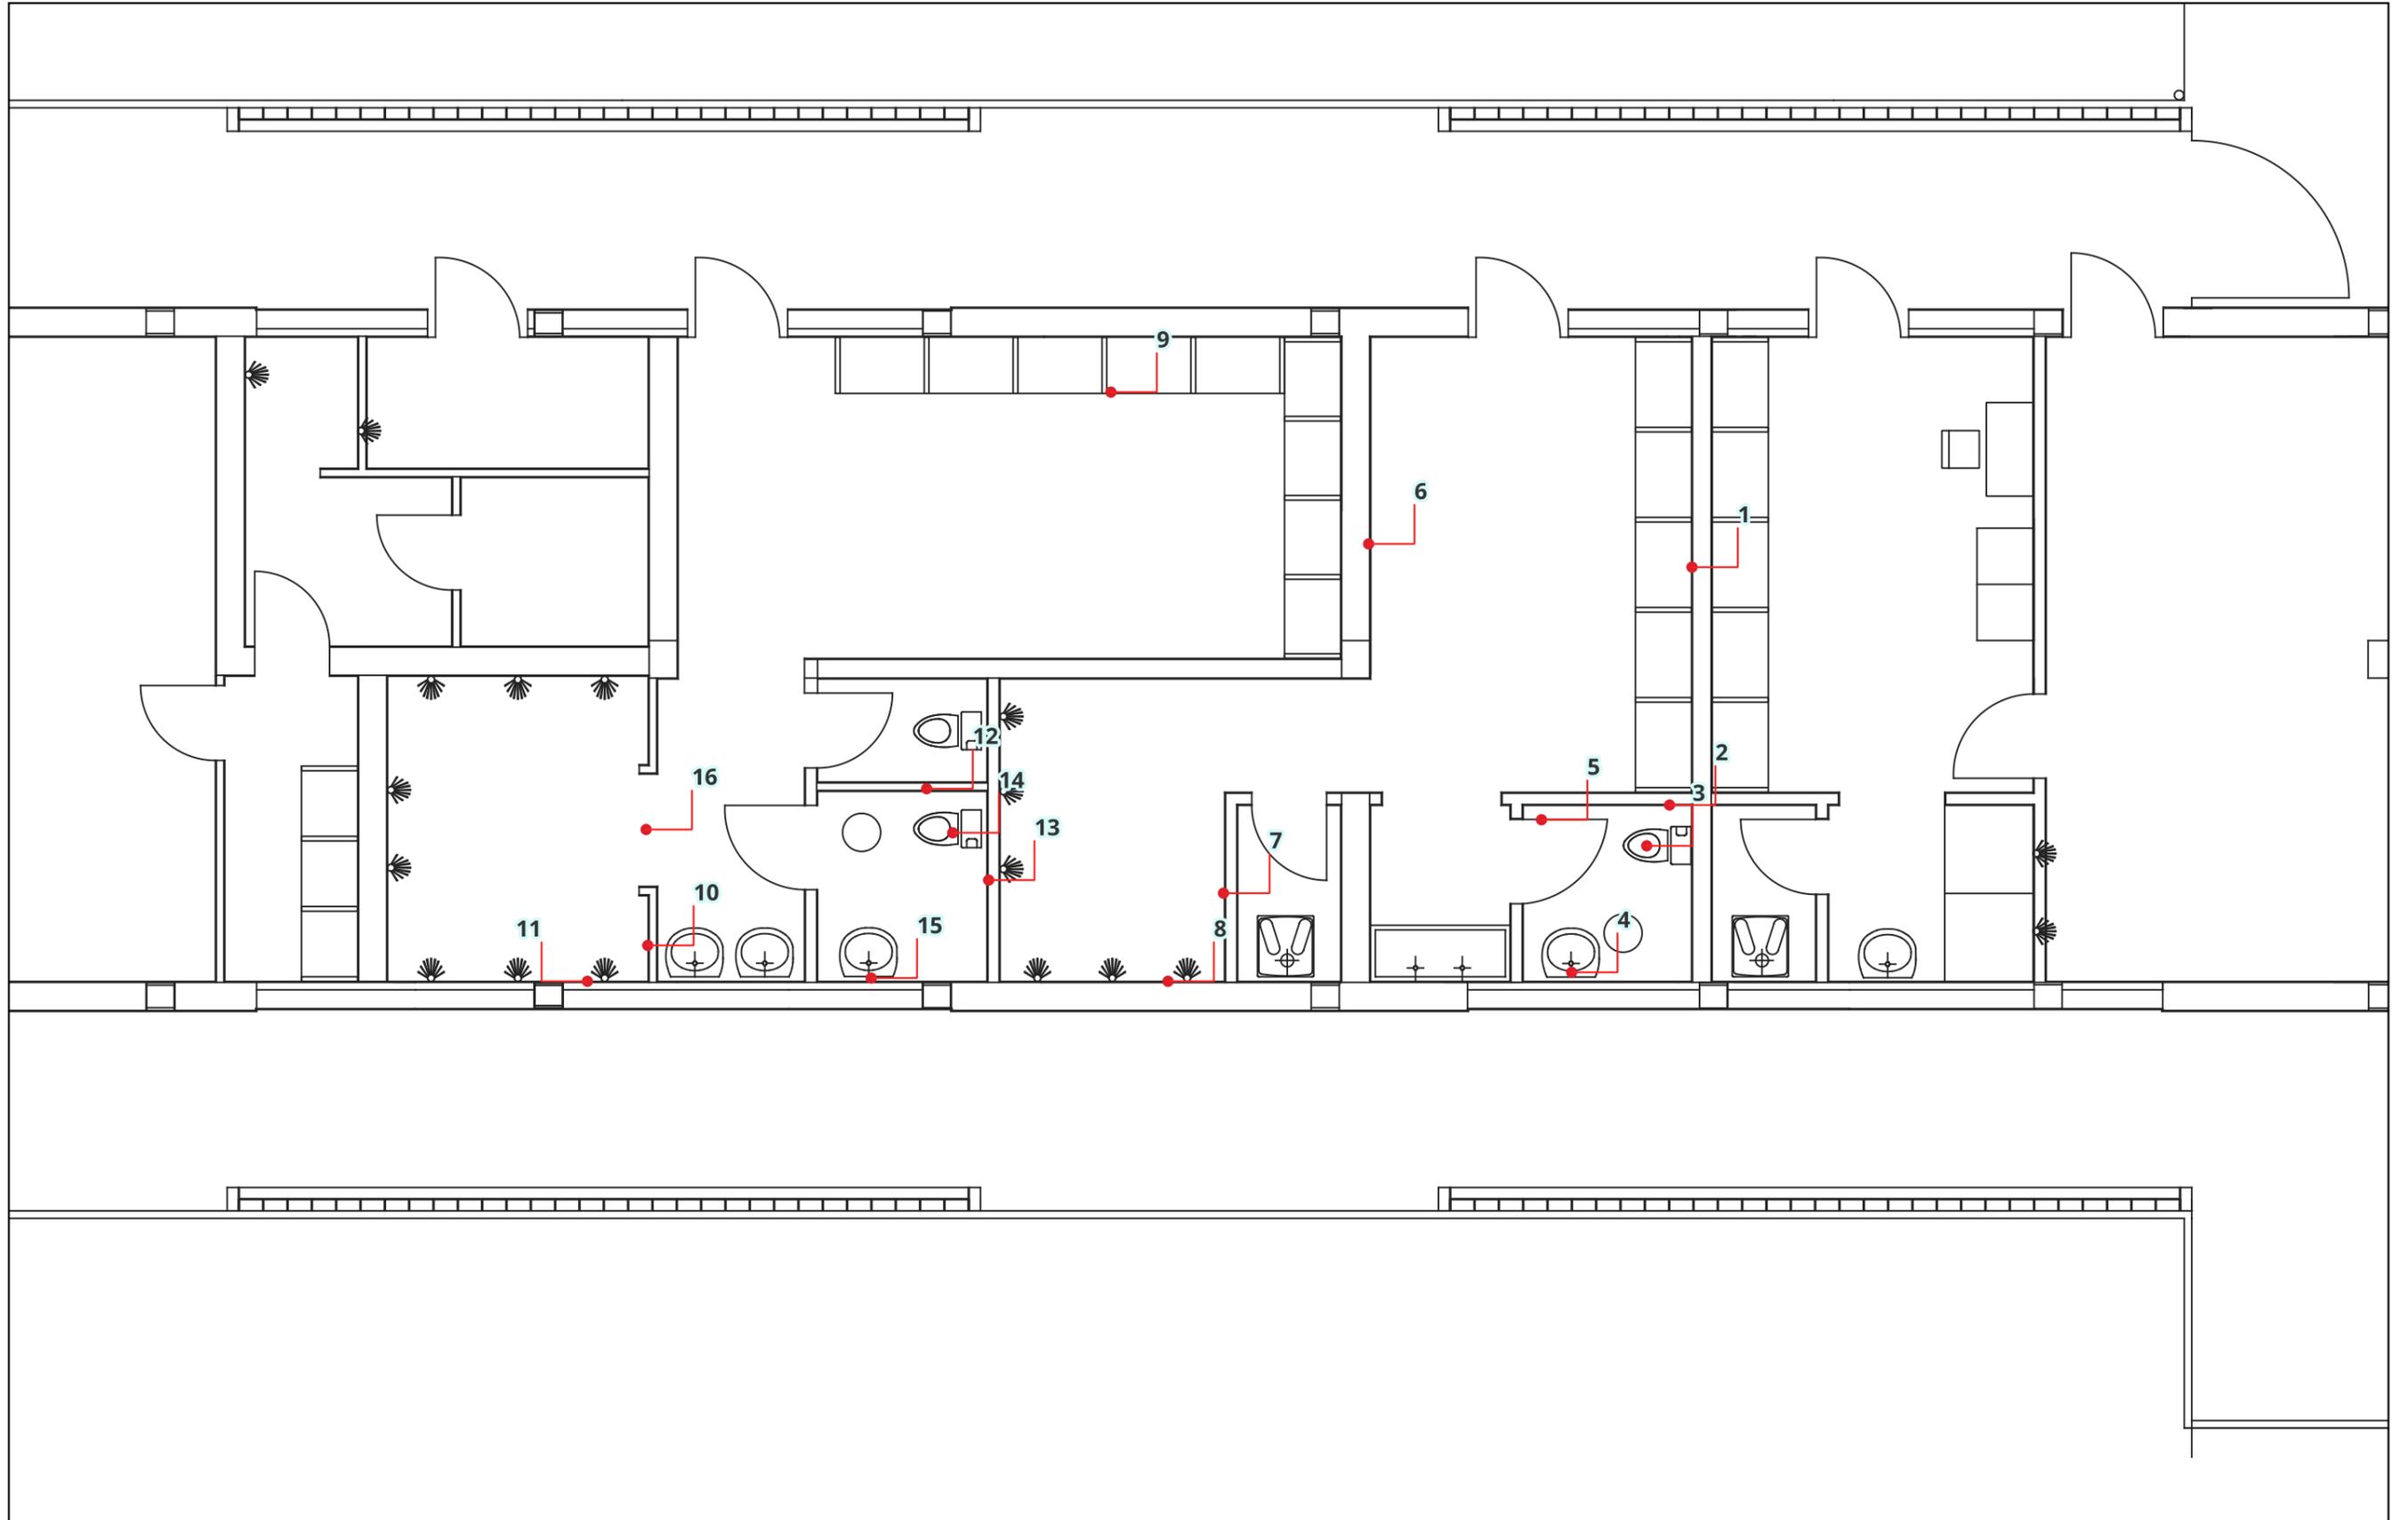


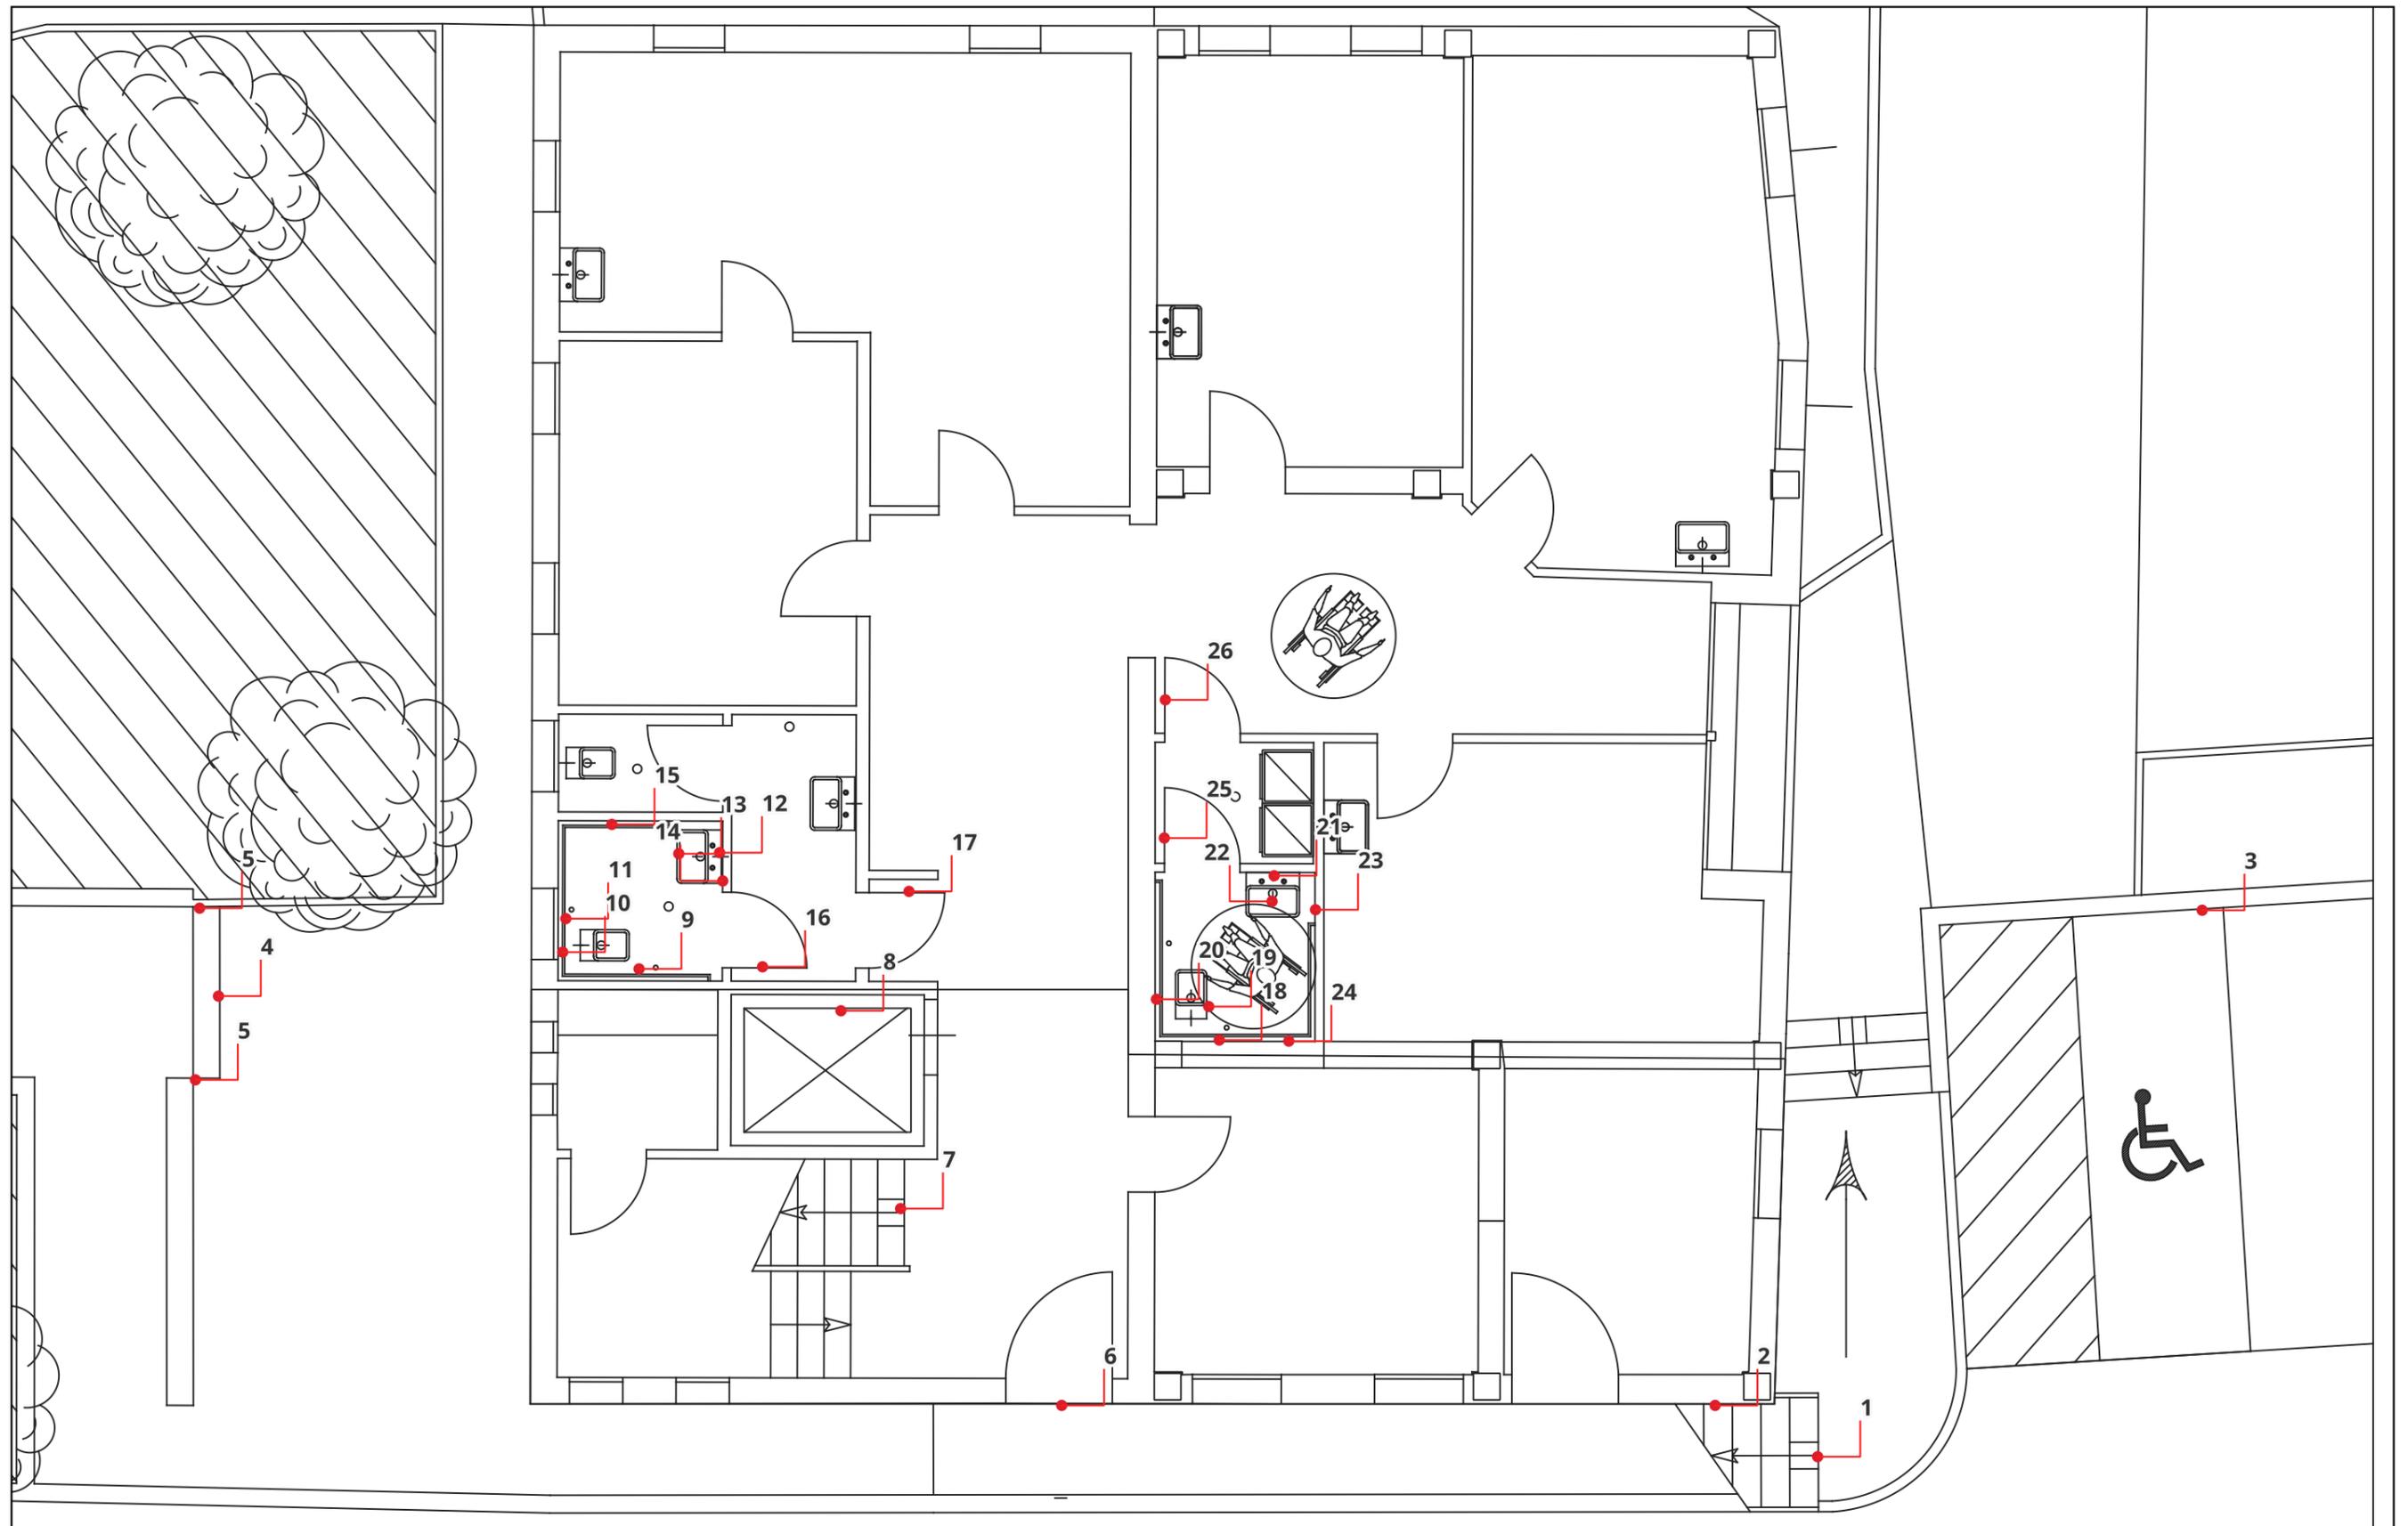


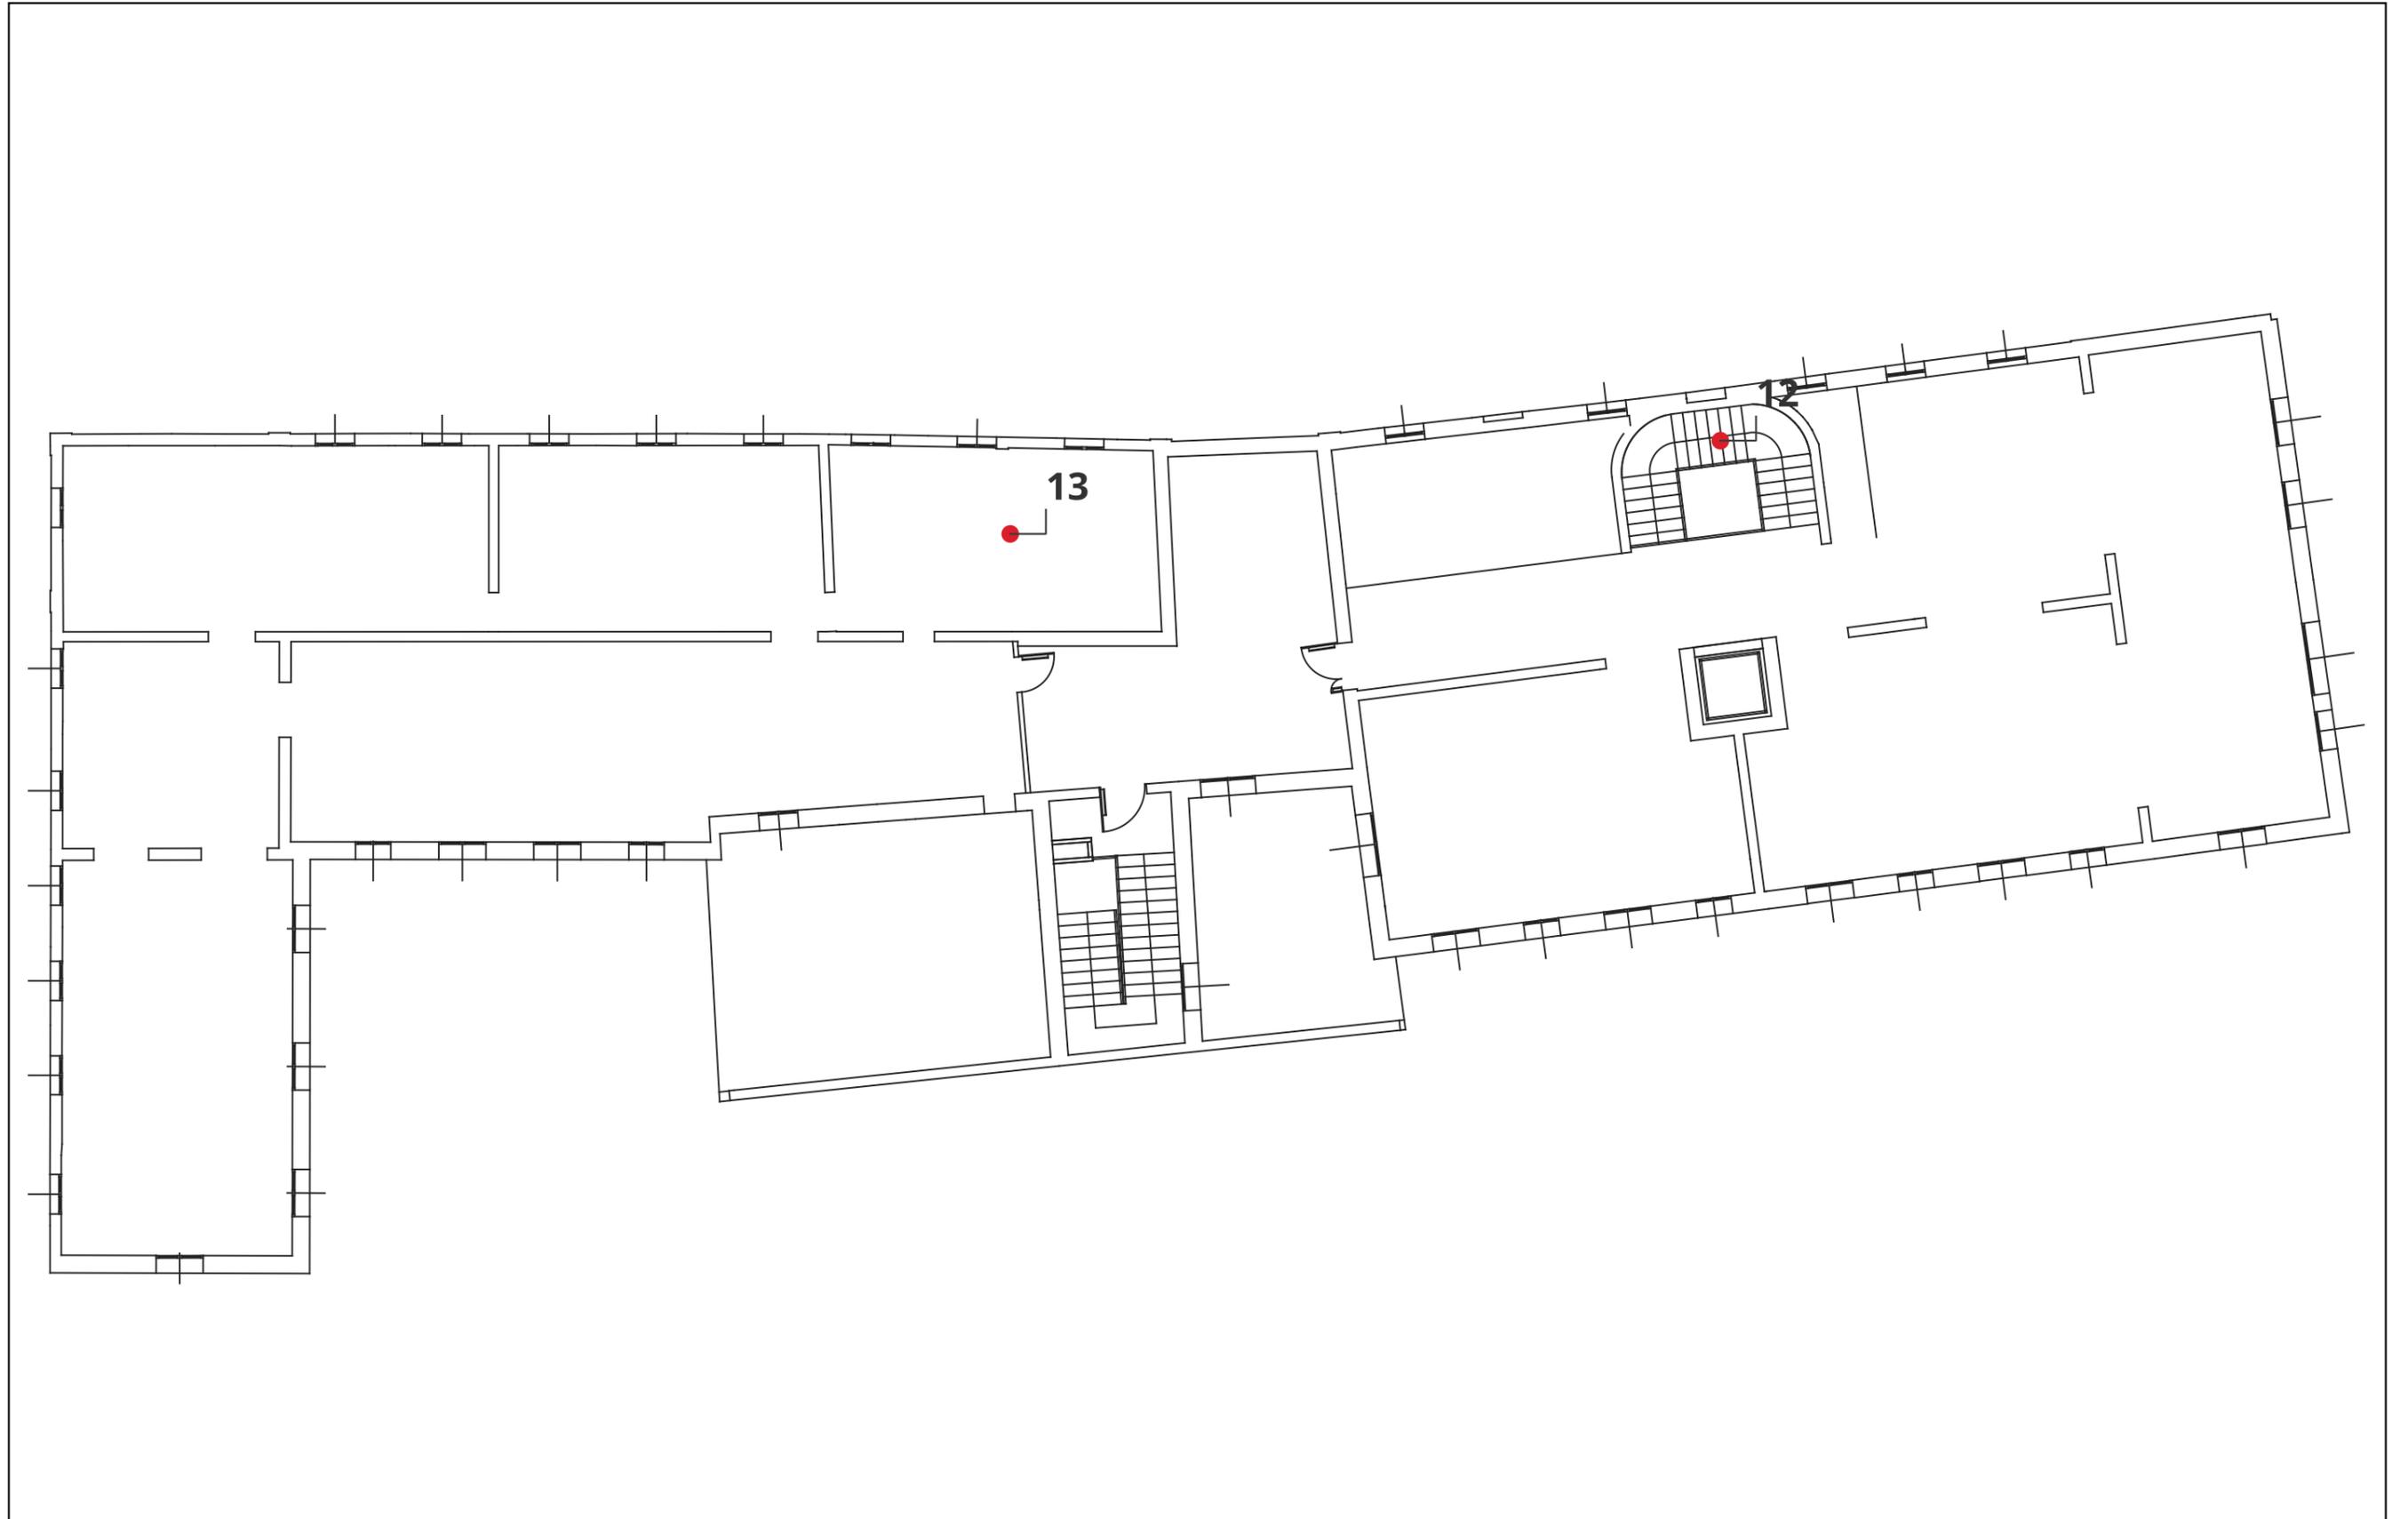








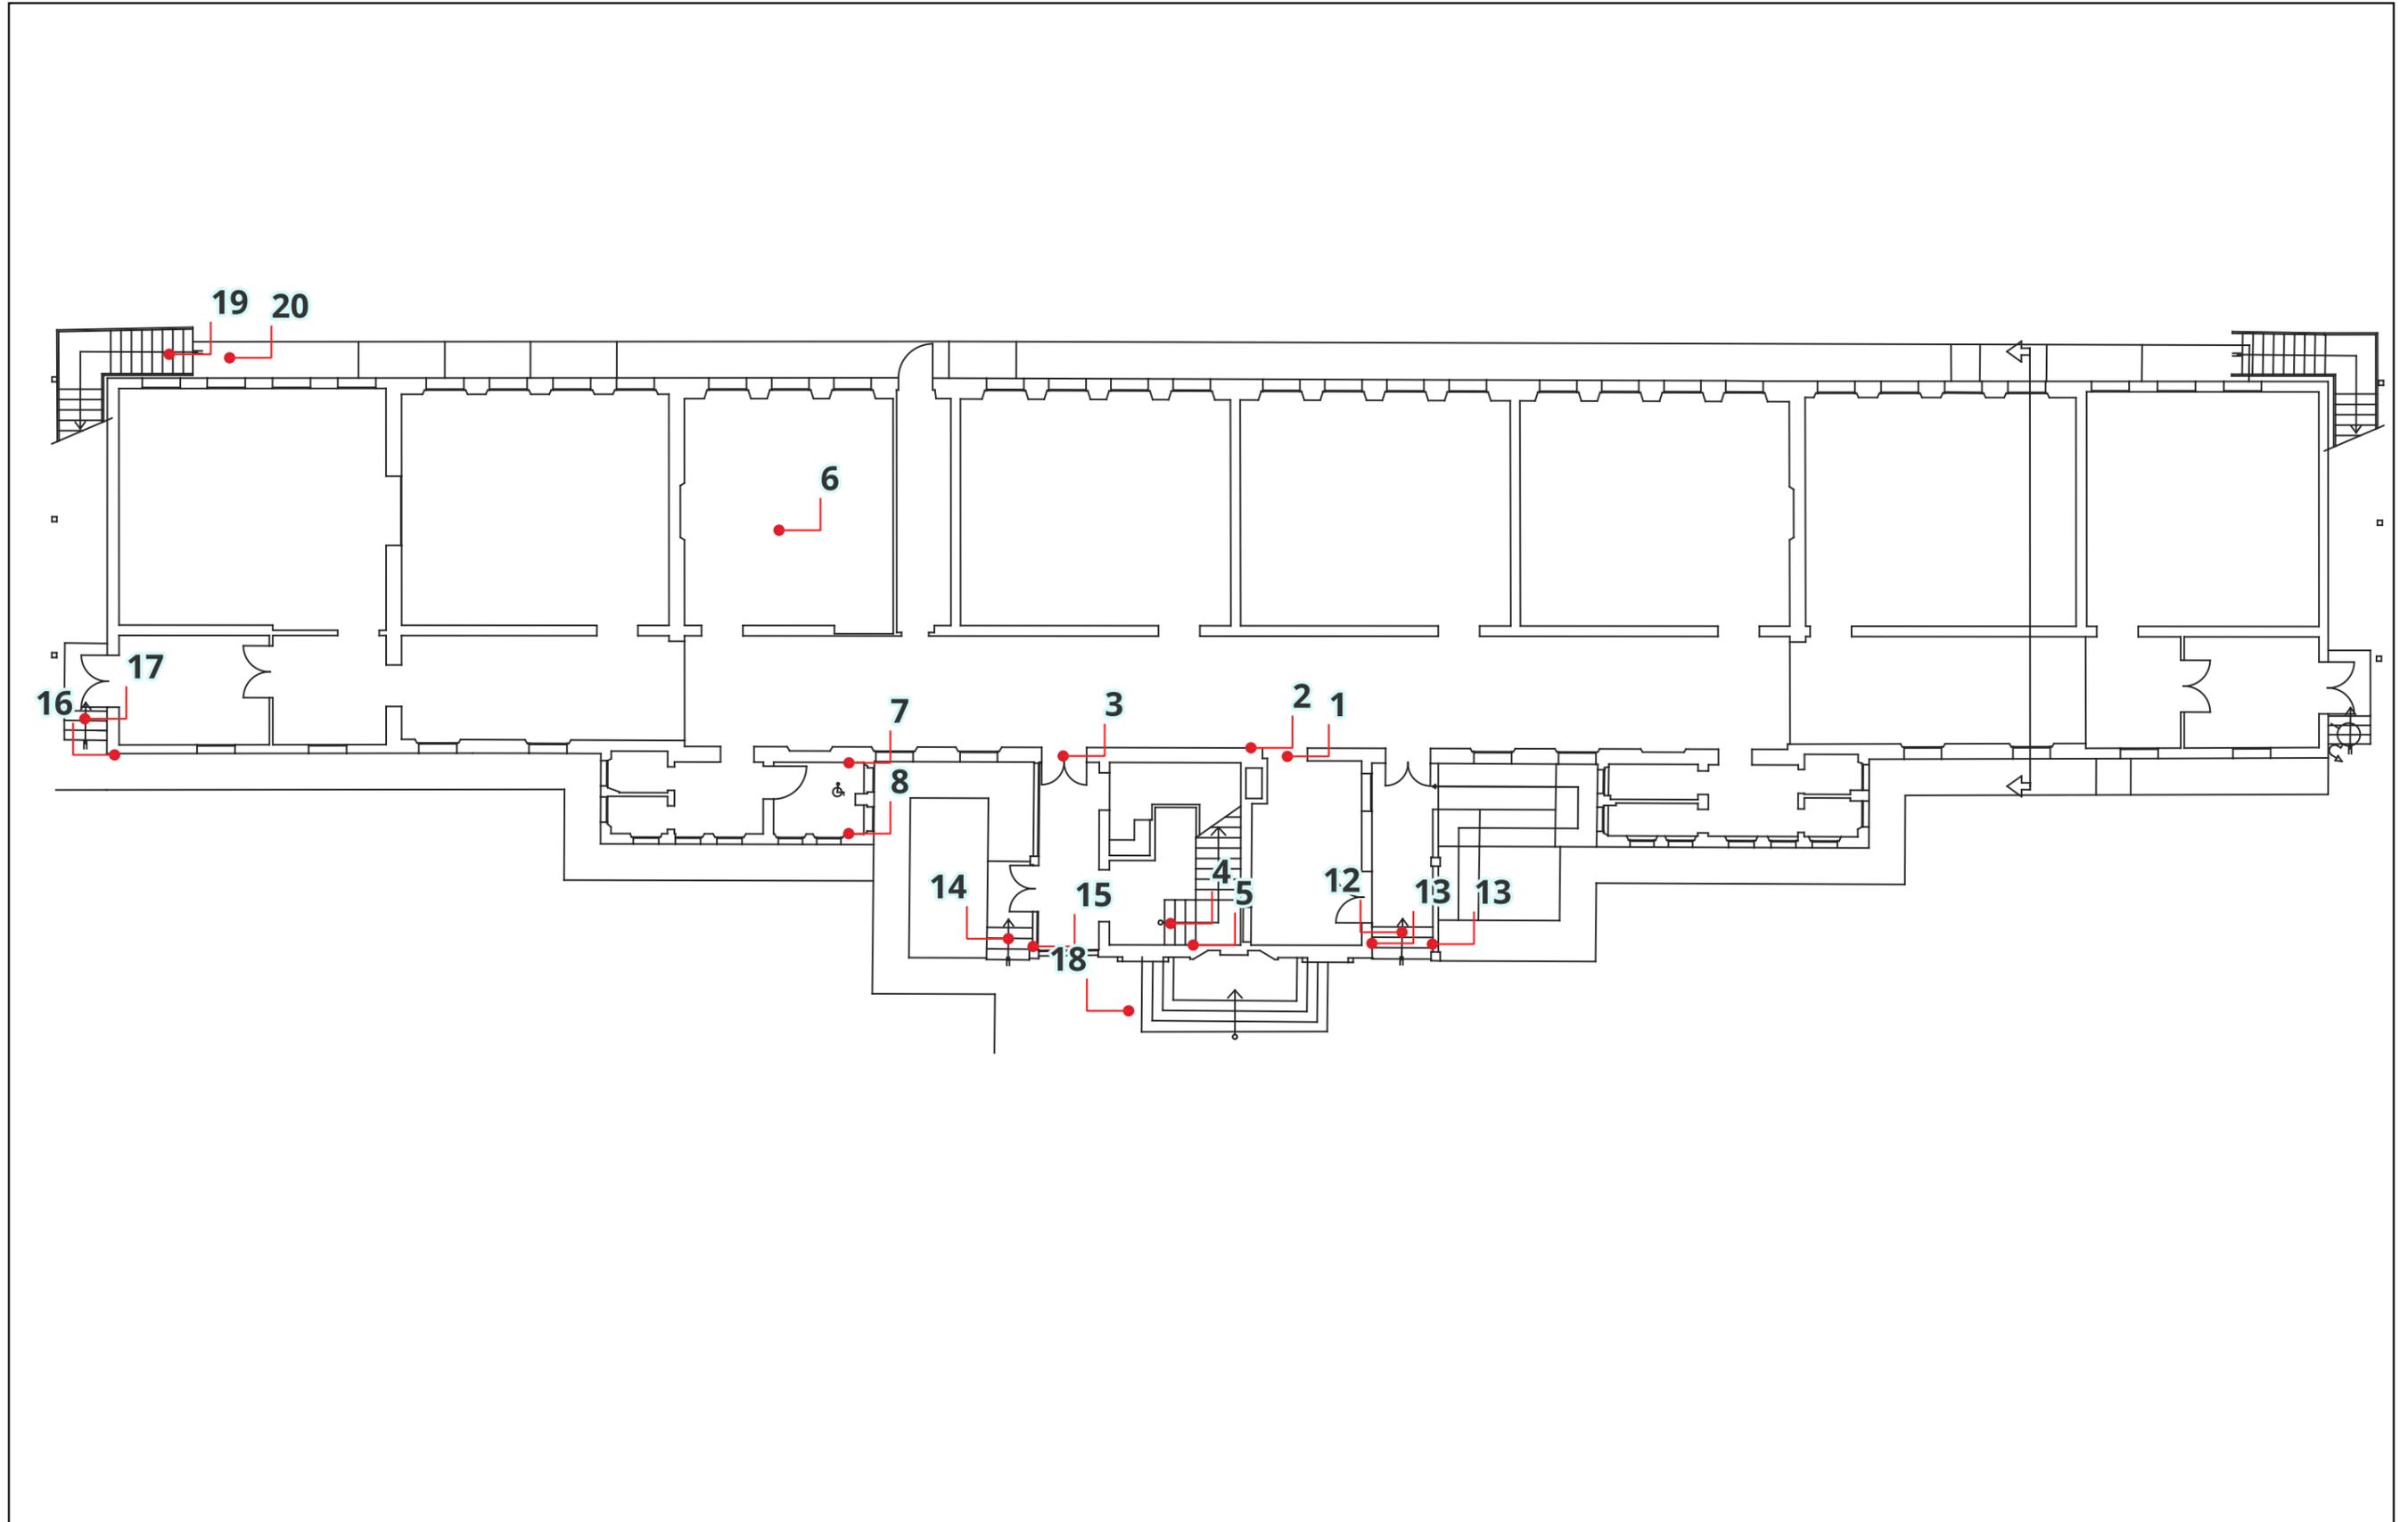

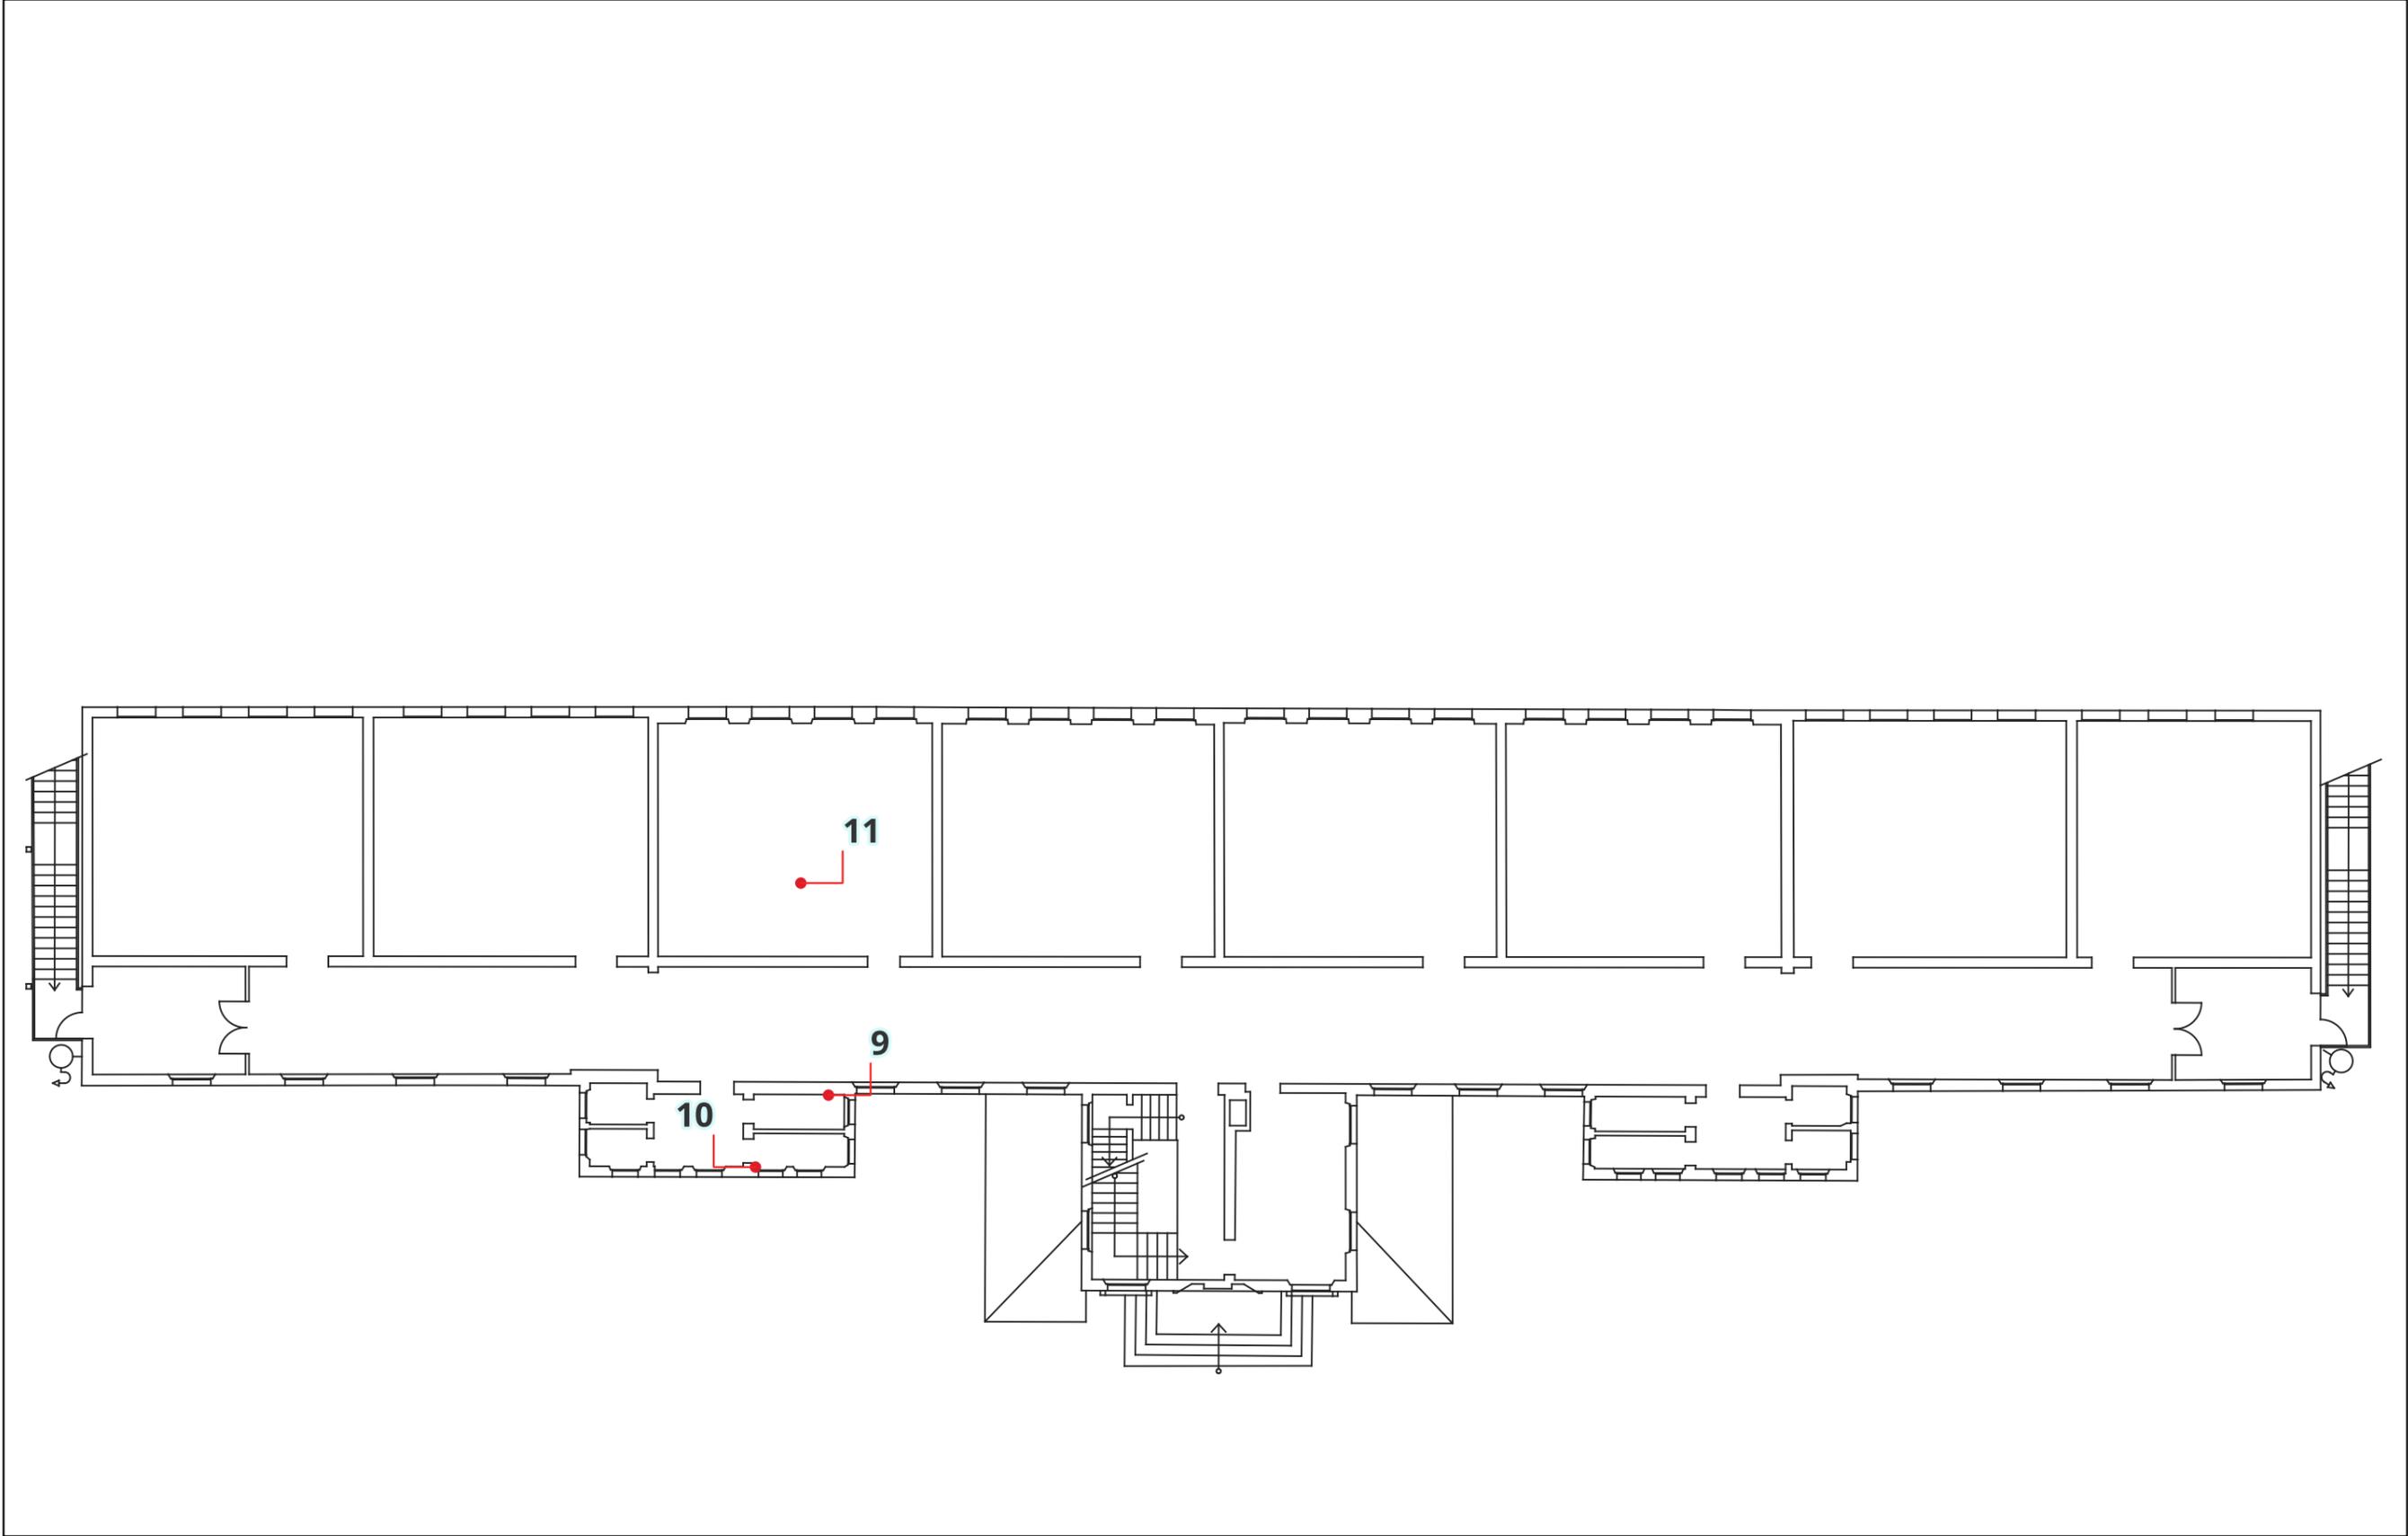

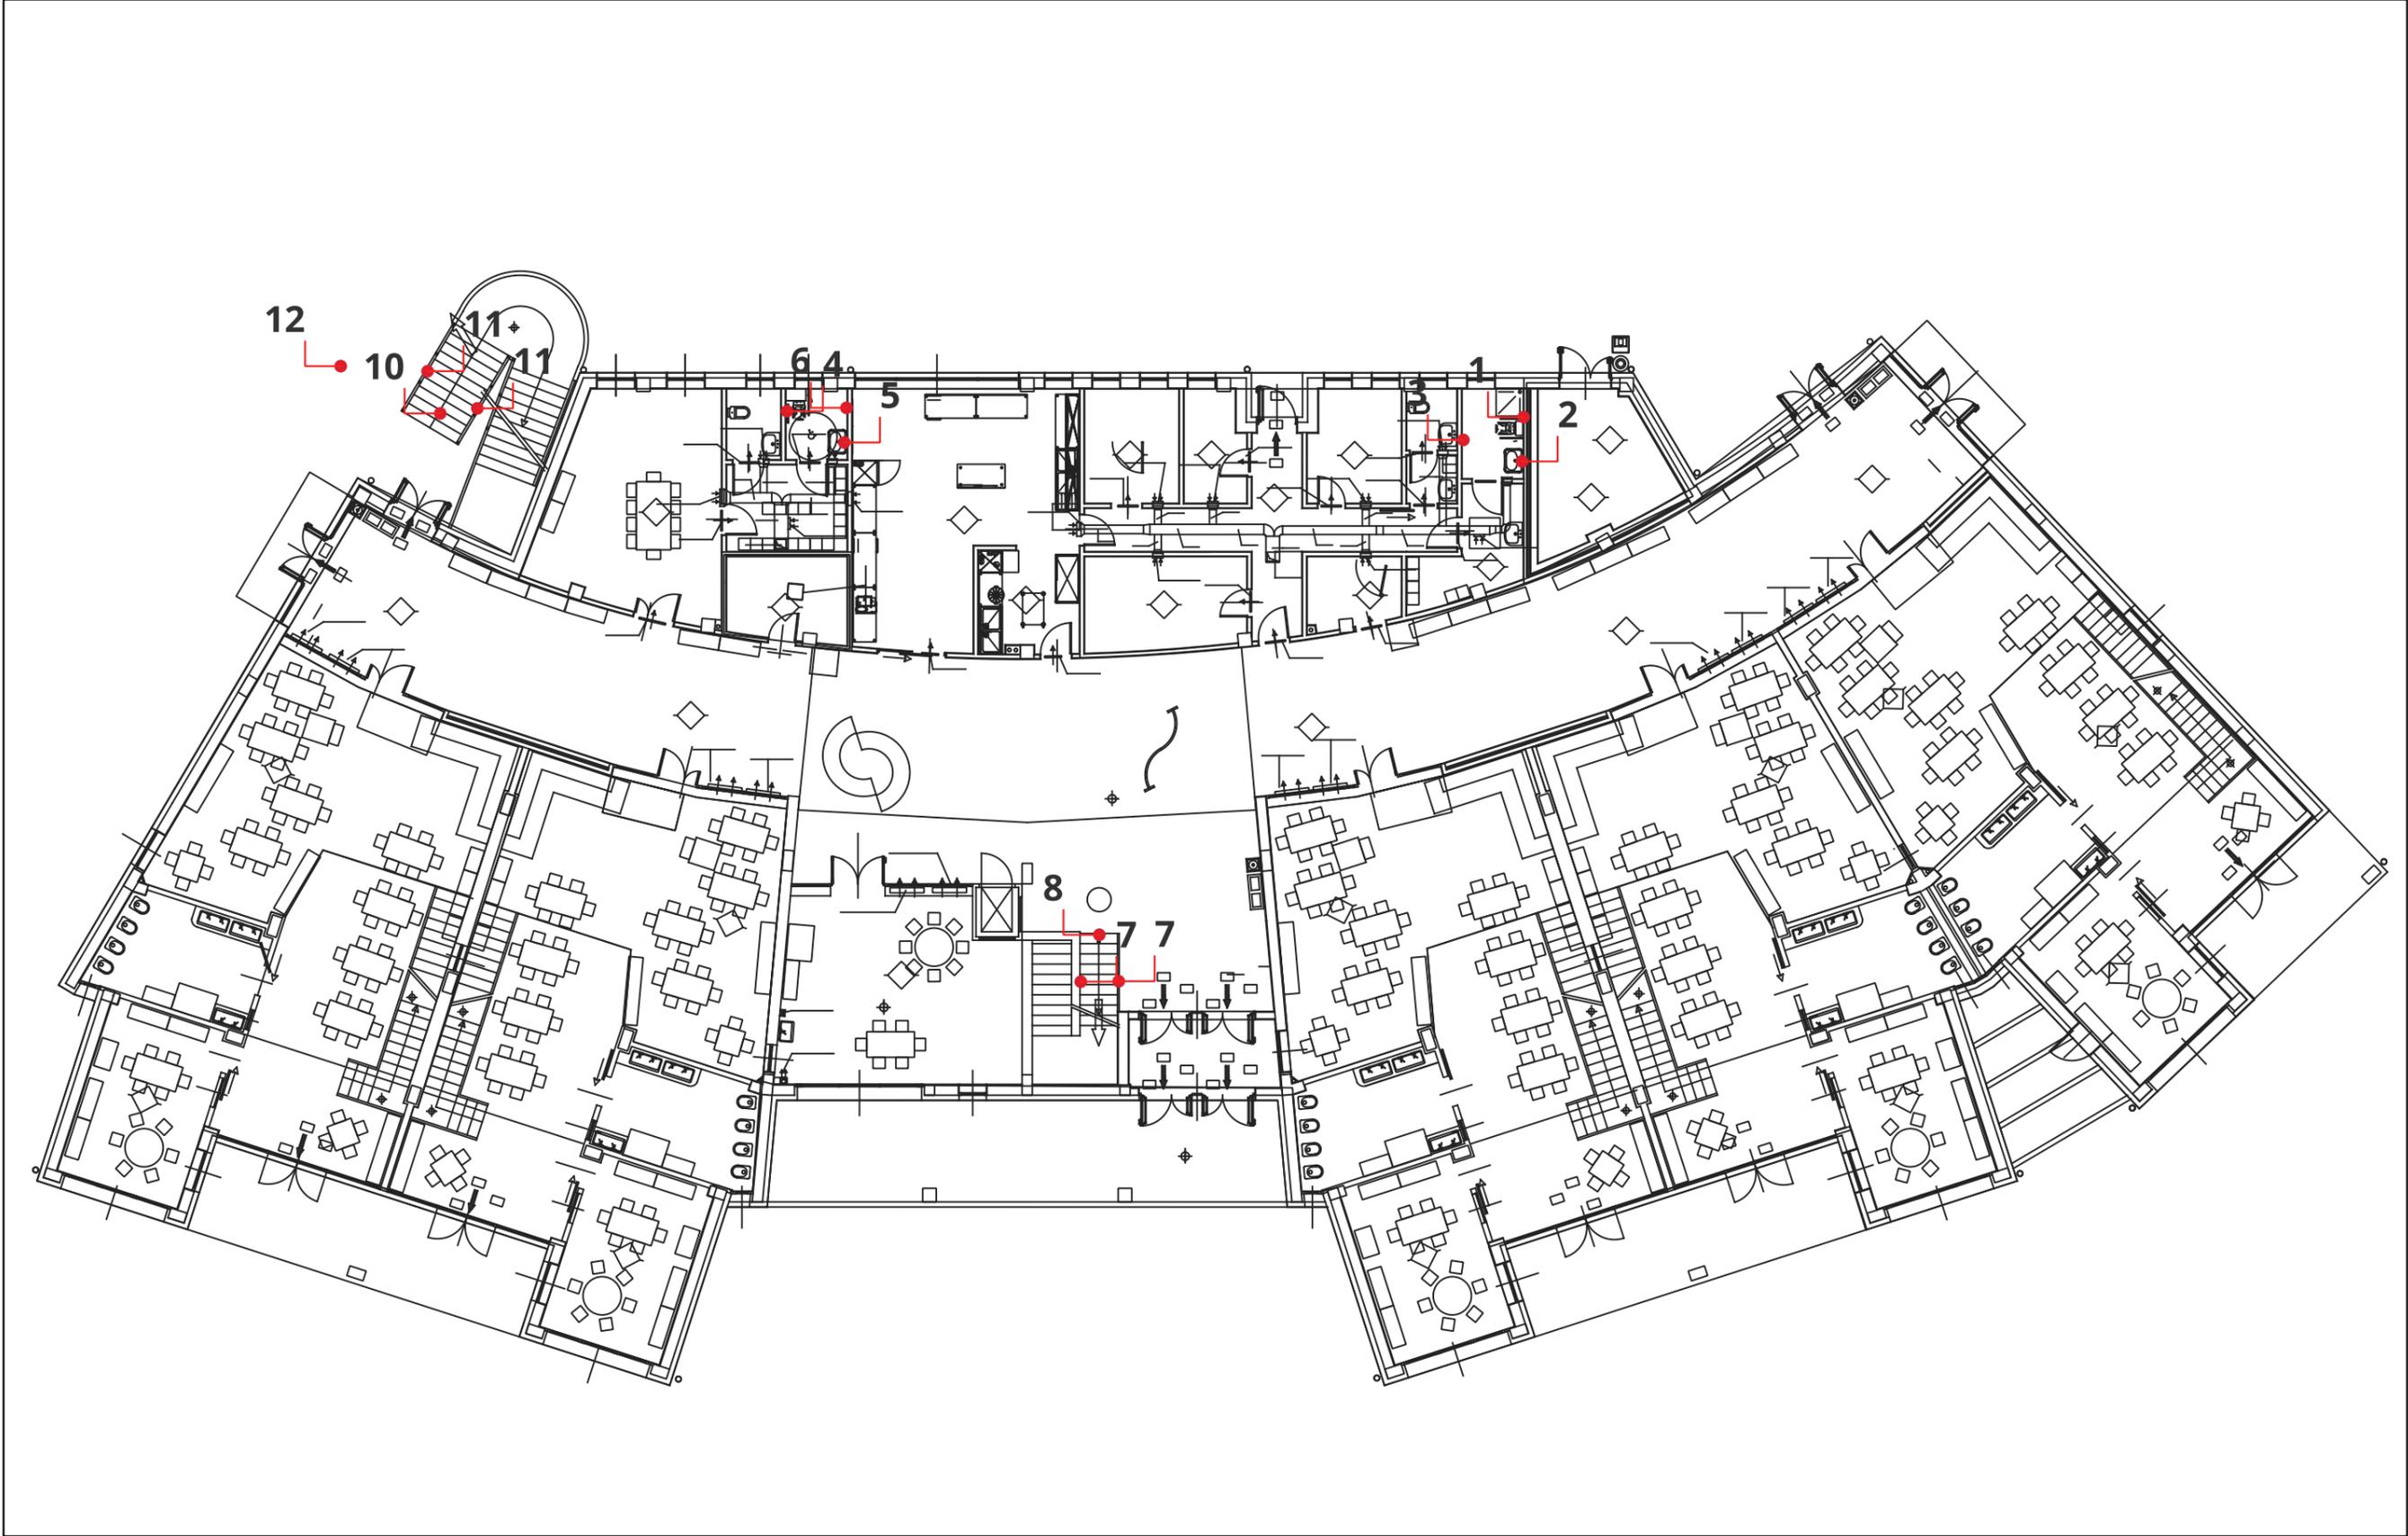

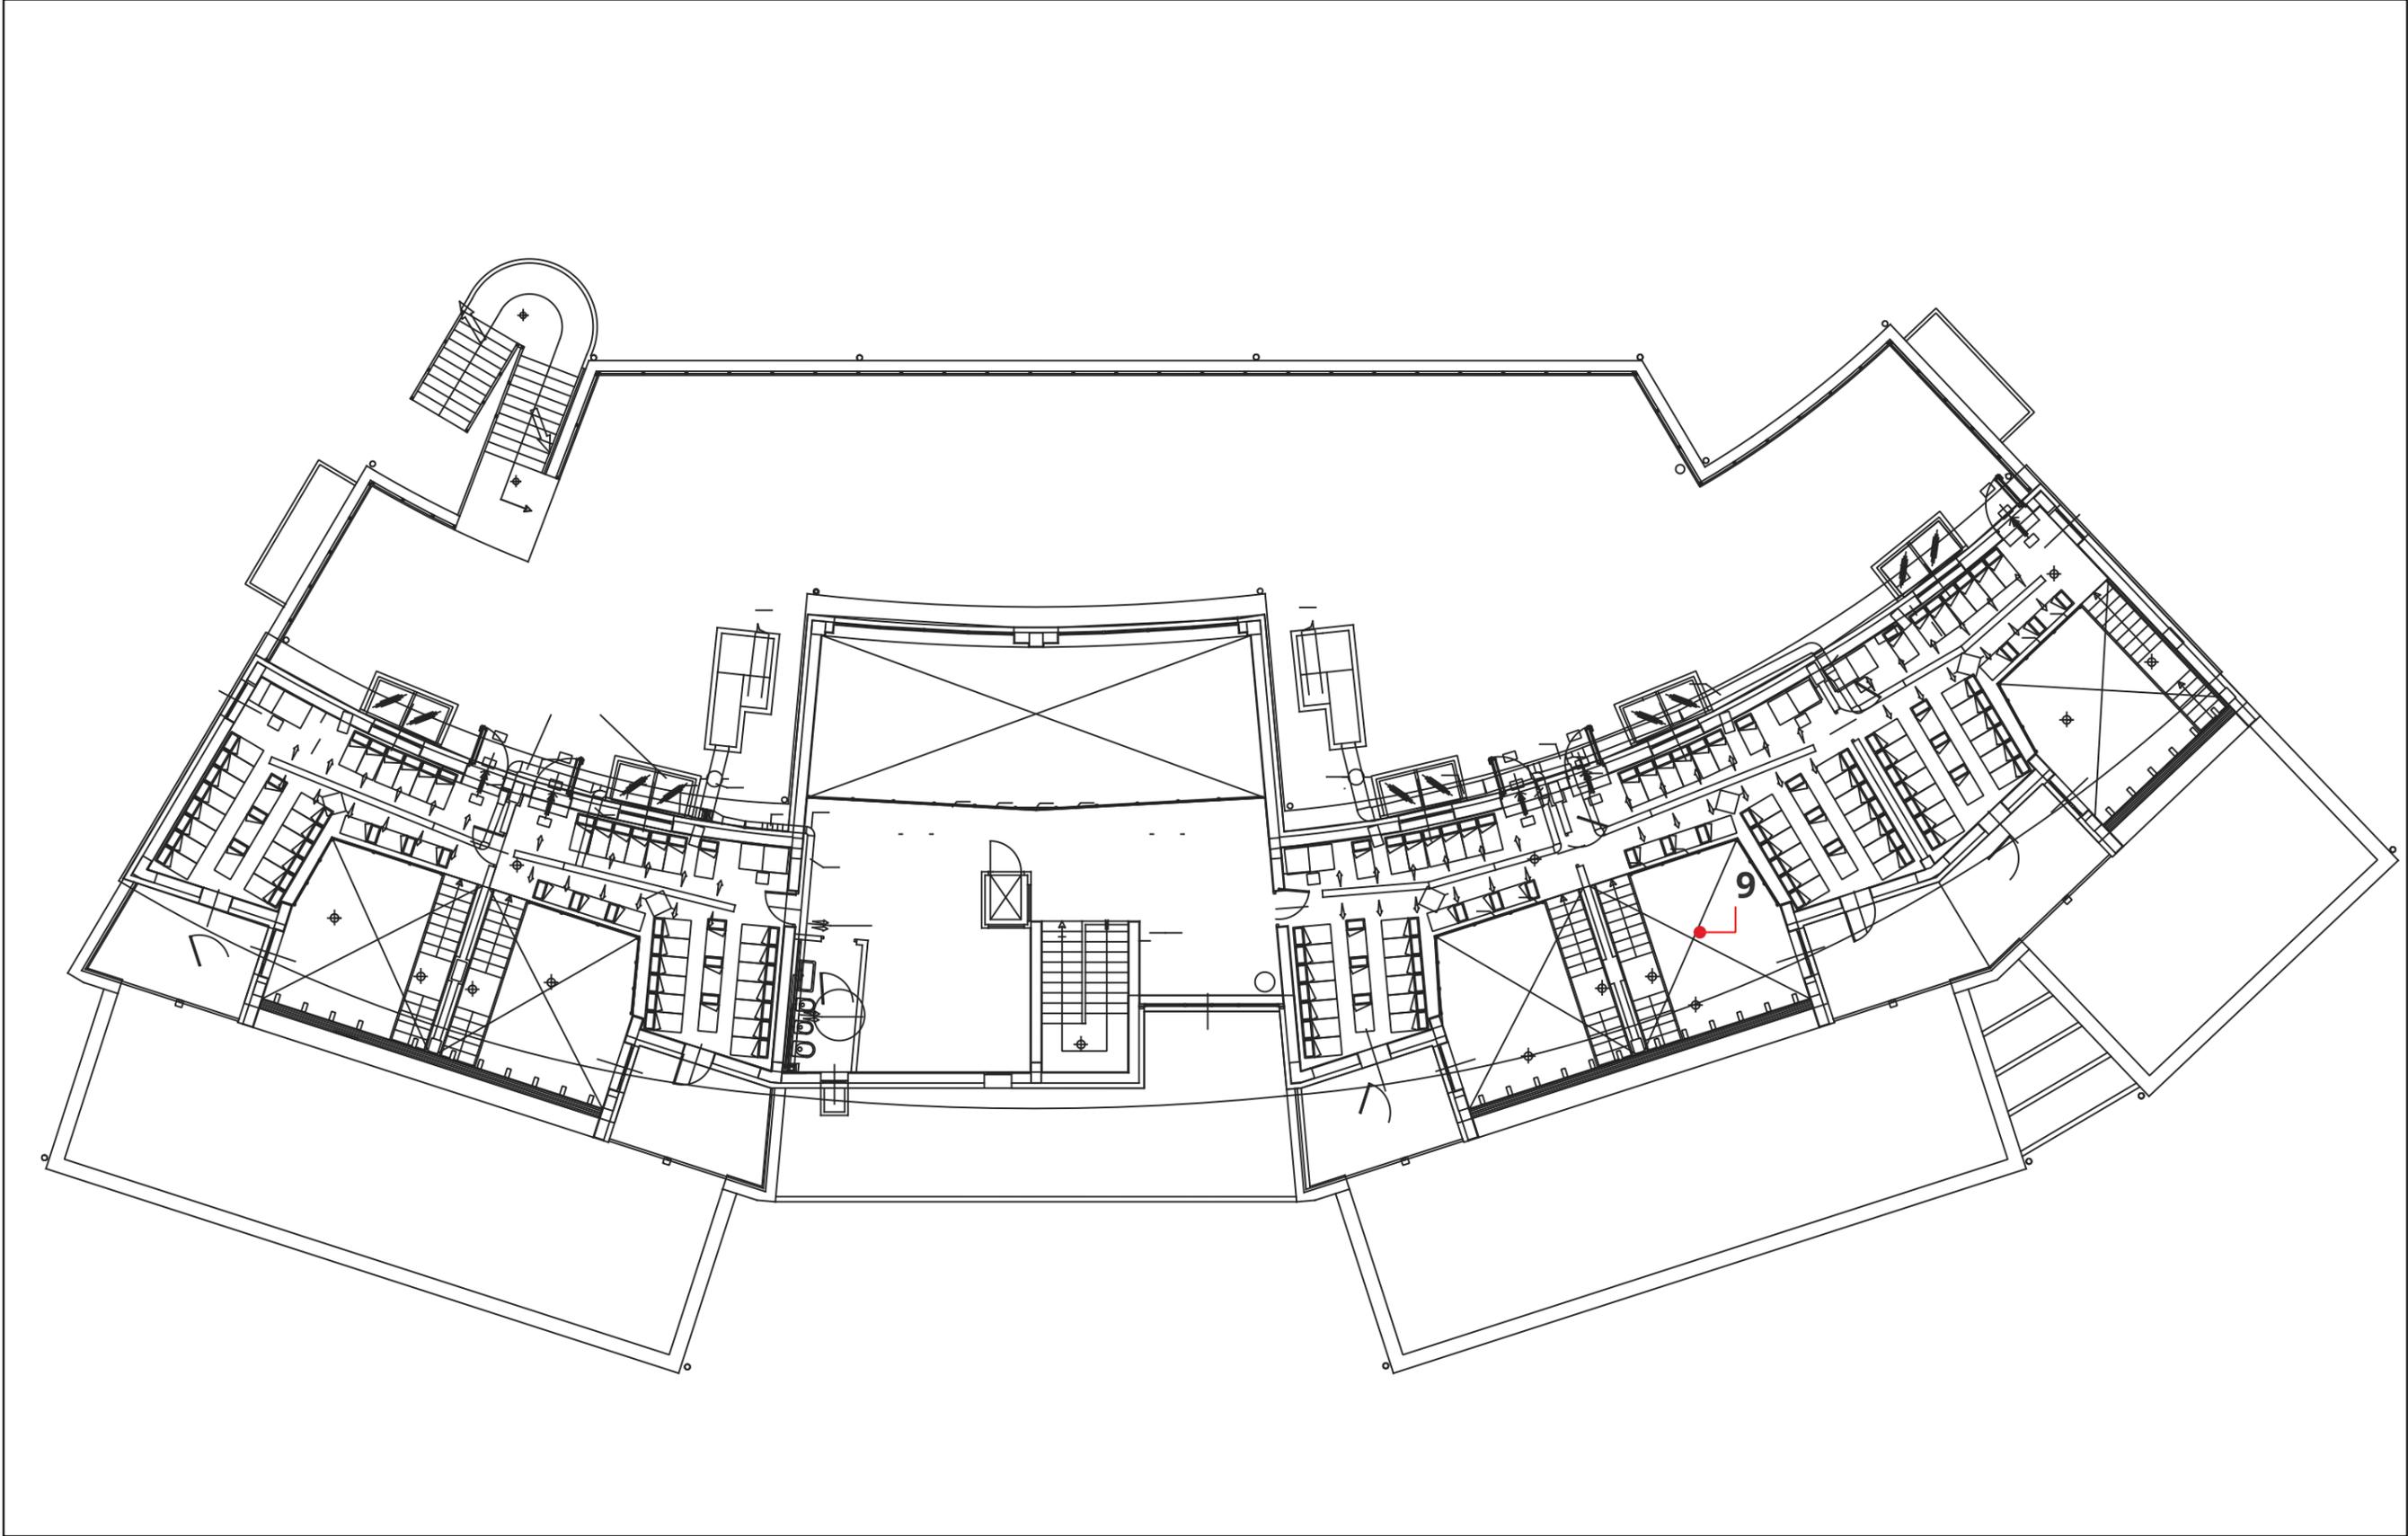


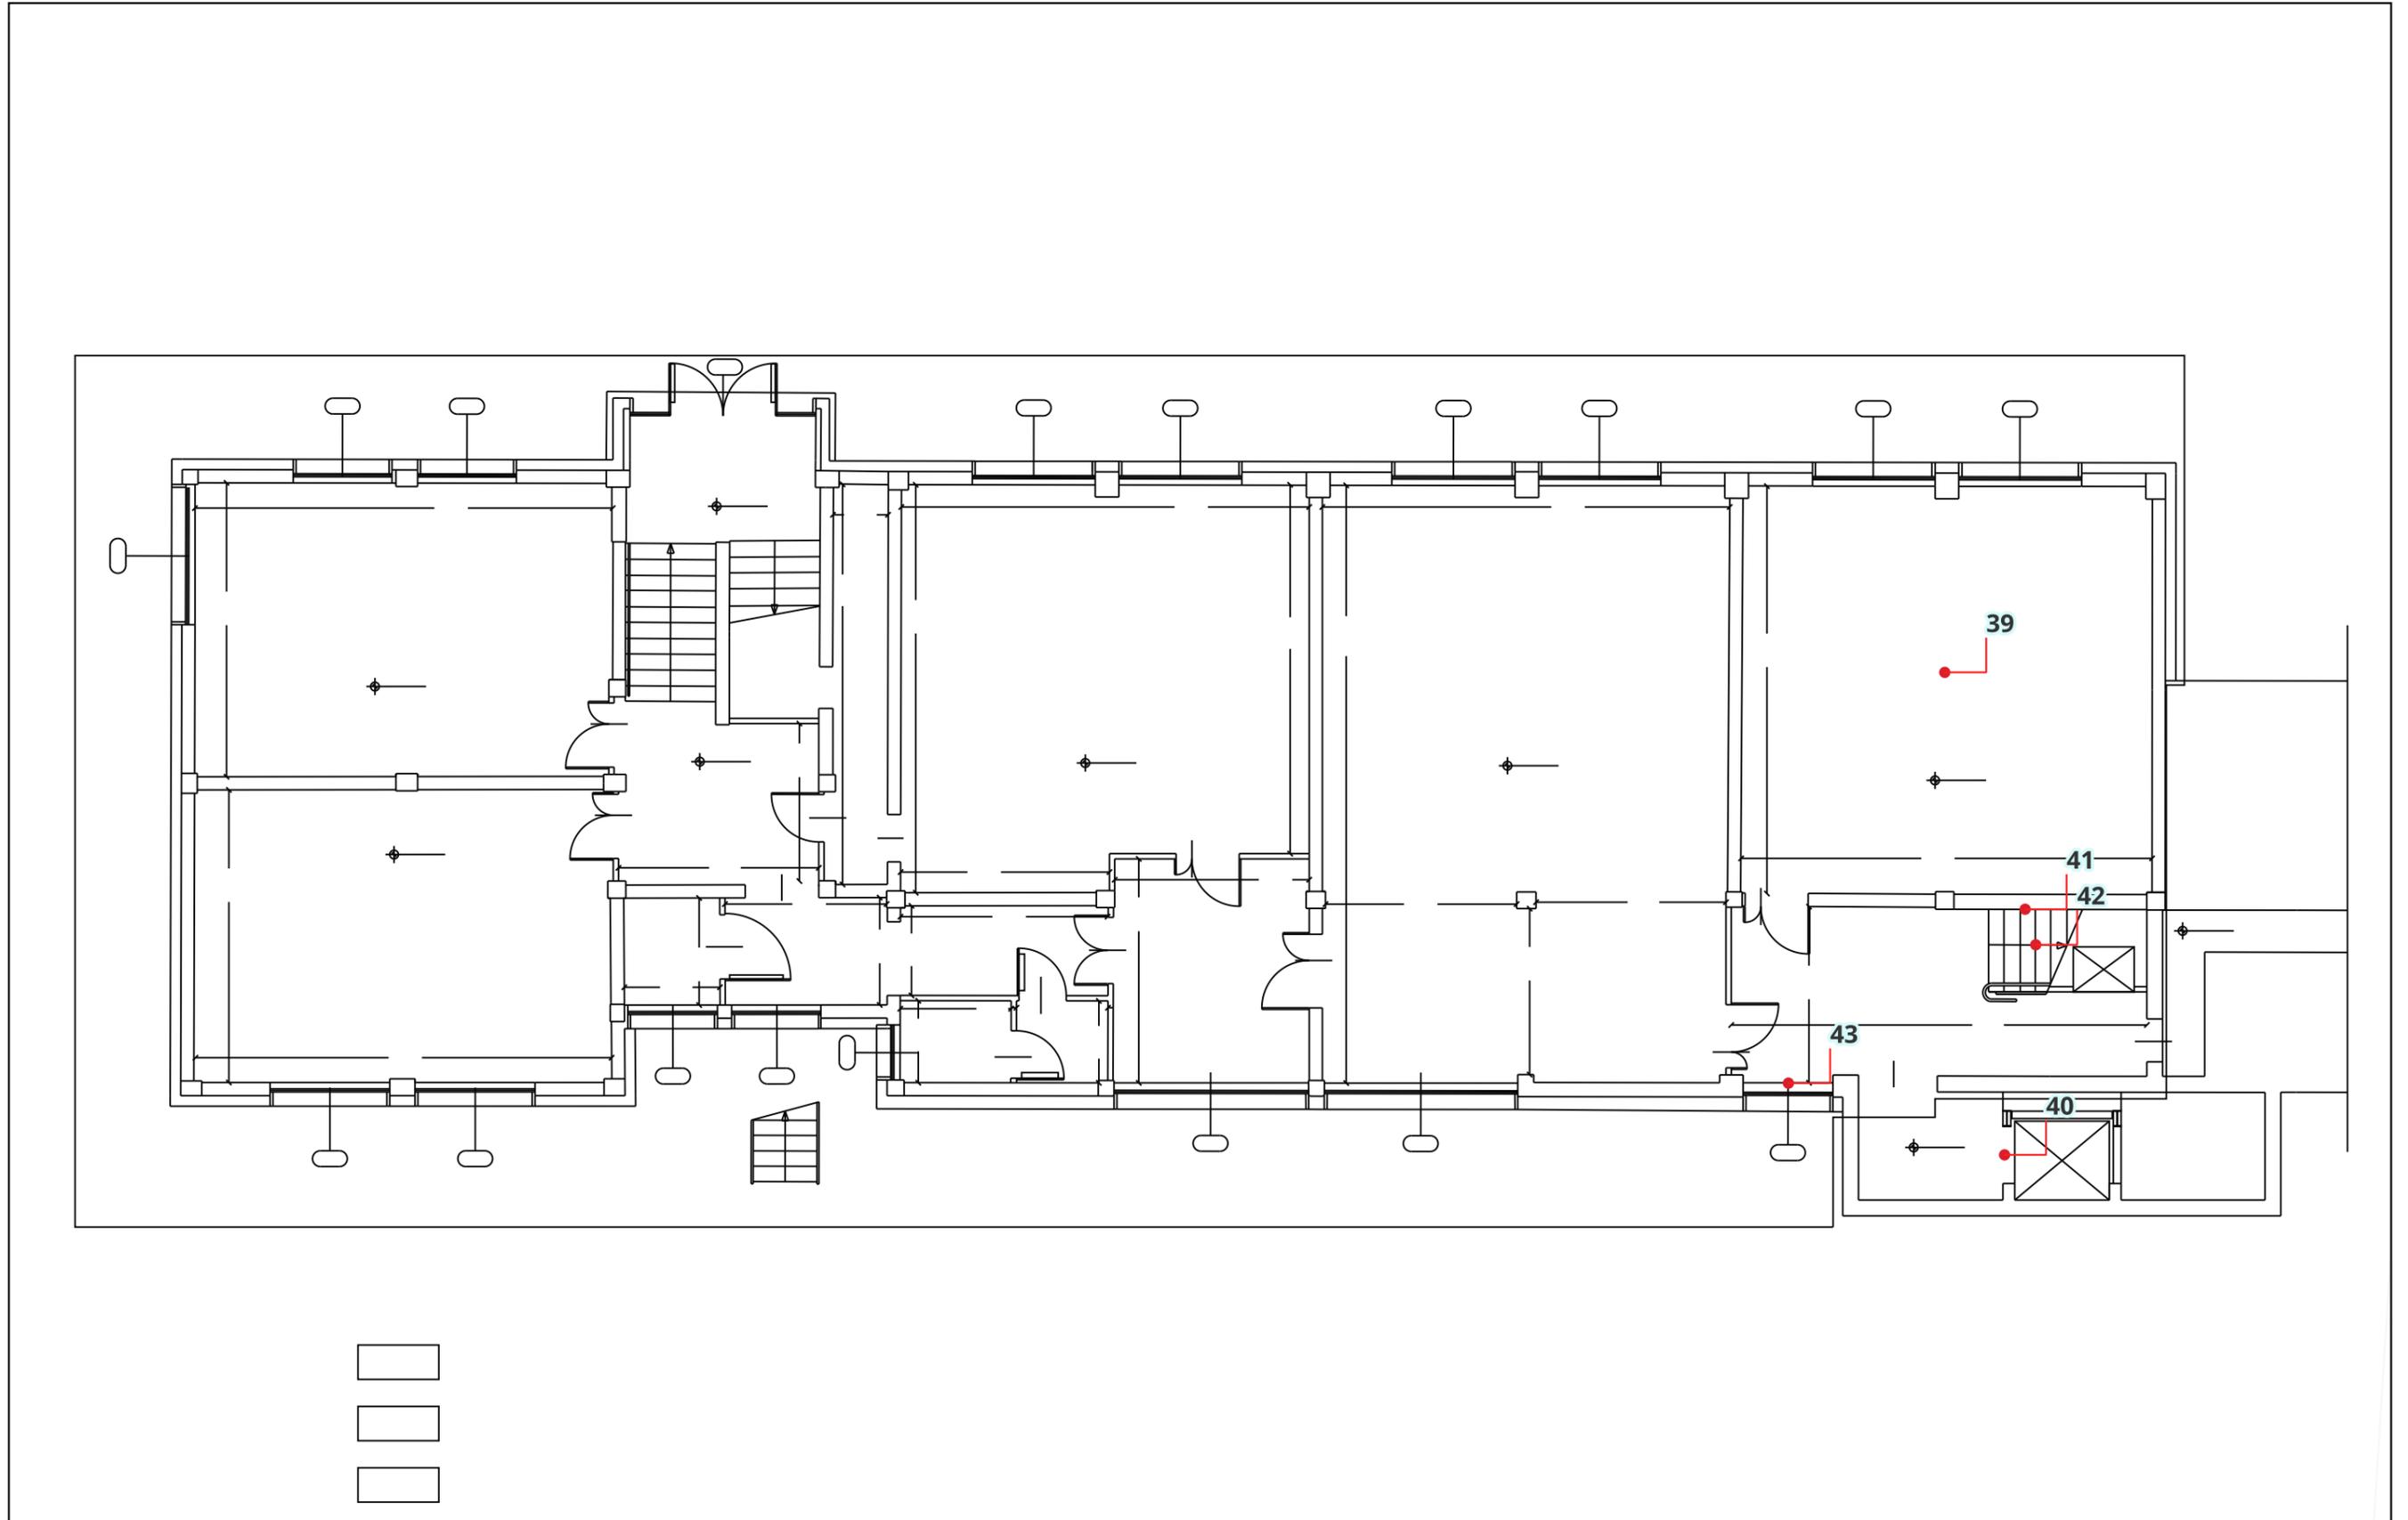


Piano Eliminazione delle Barriere Architettoniche

• criticità punto

Scuola Media GALILEI PIANO TERRA

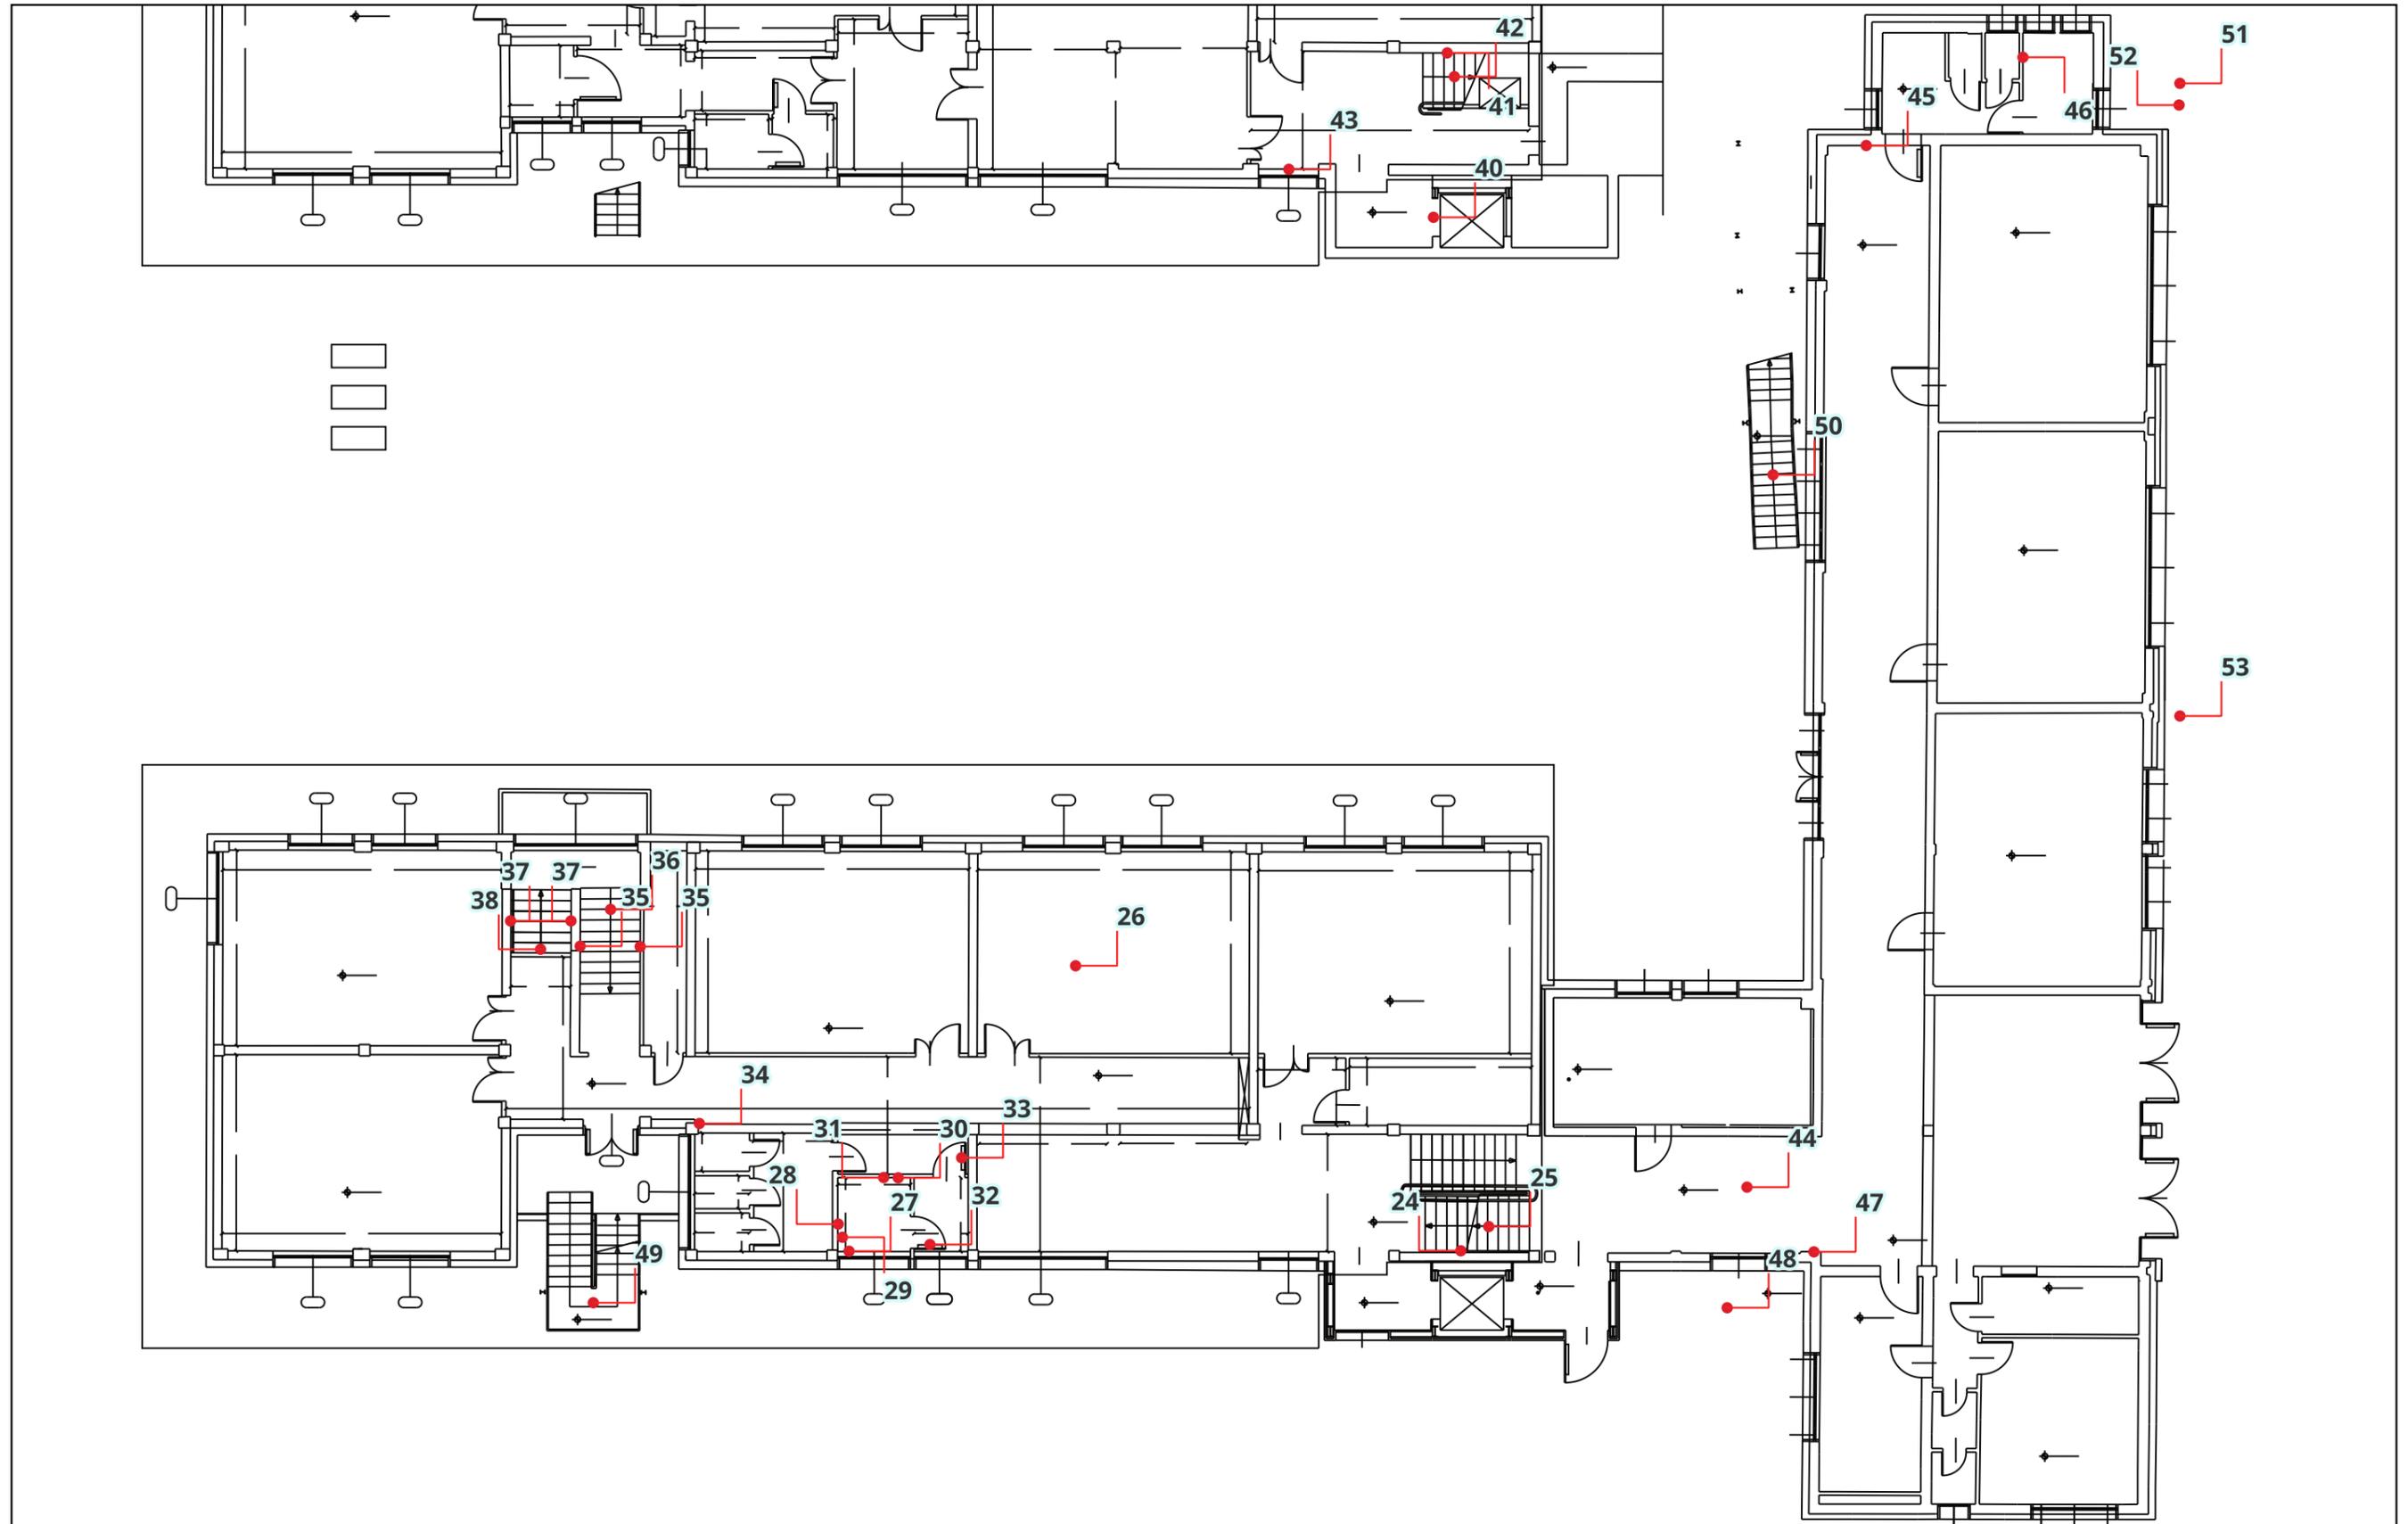


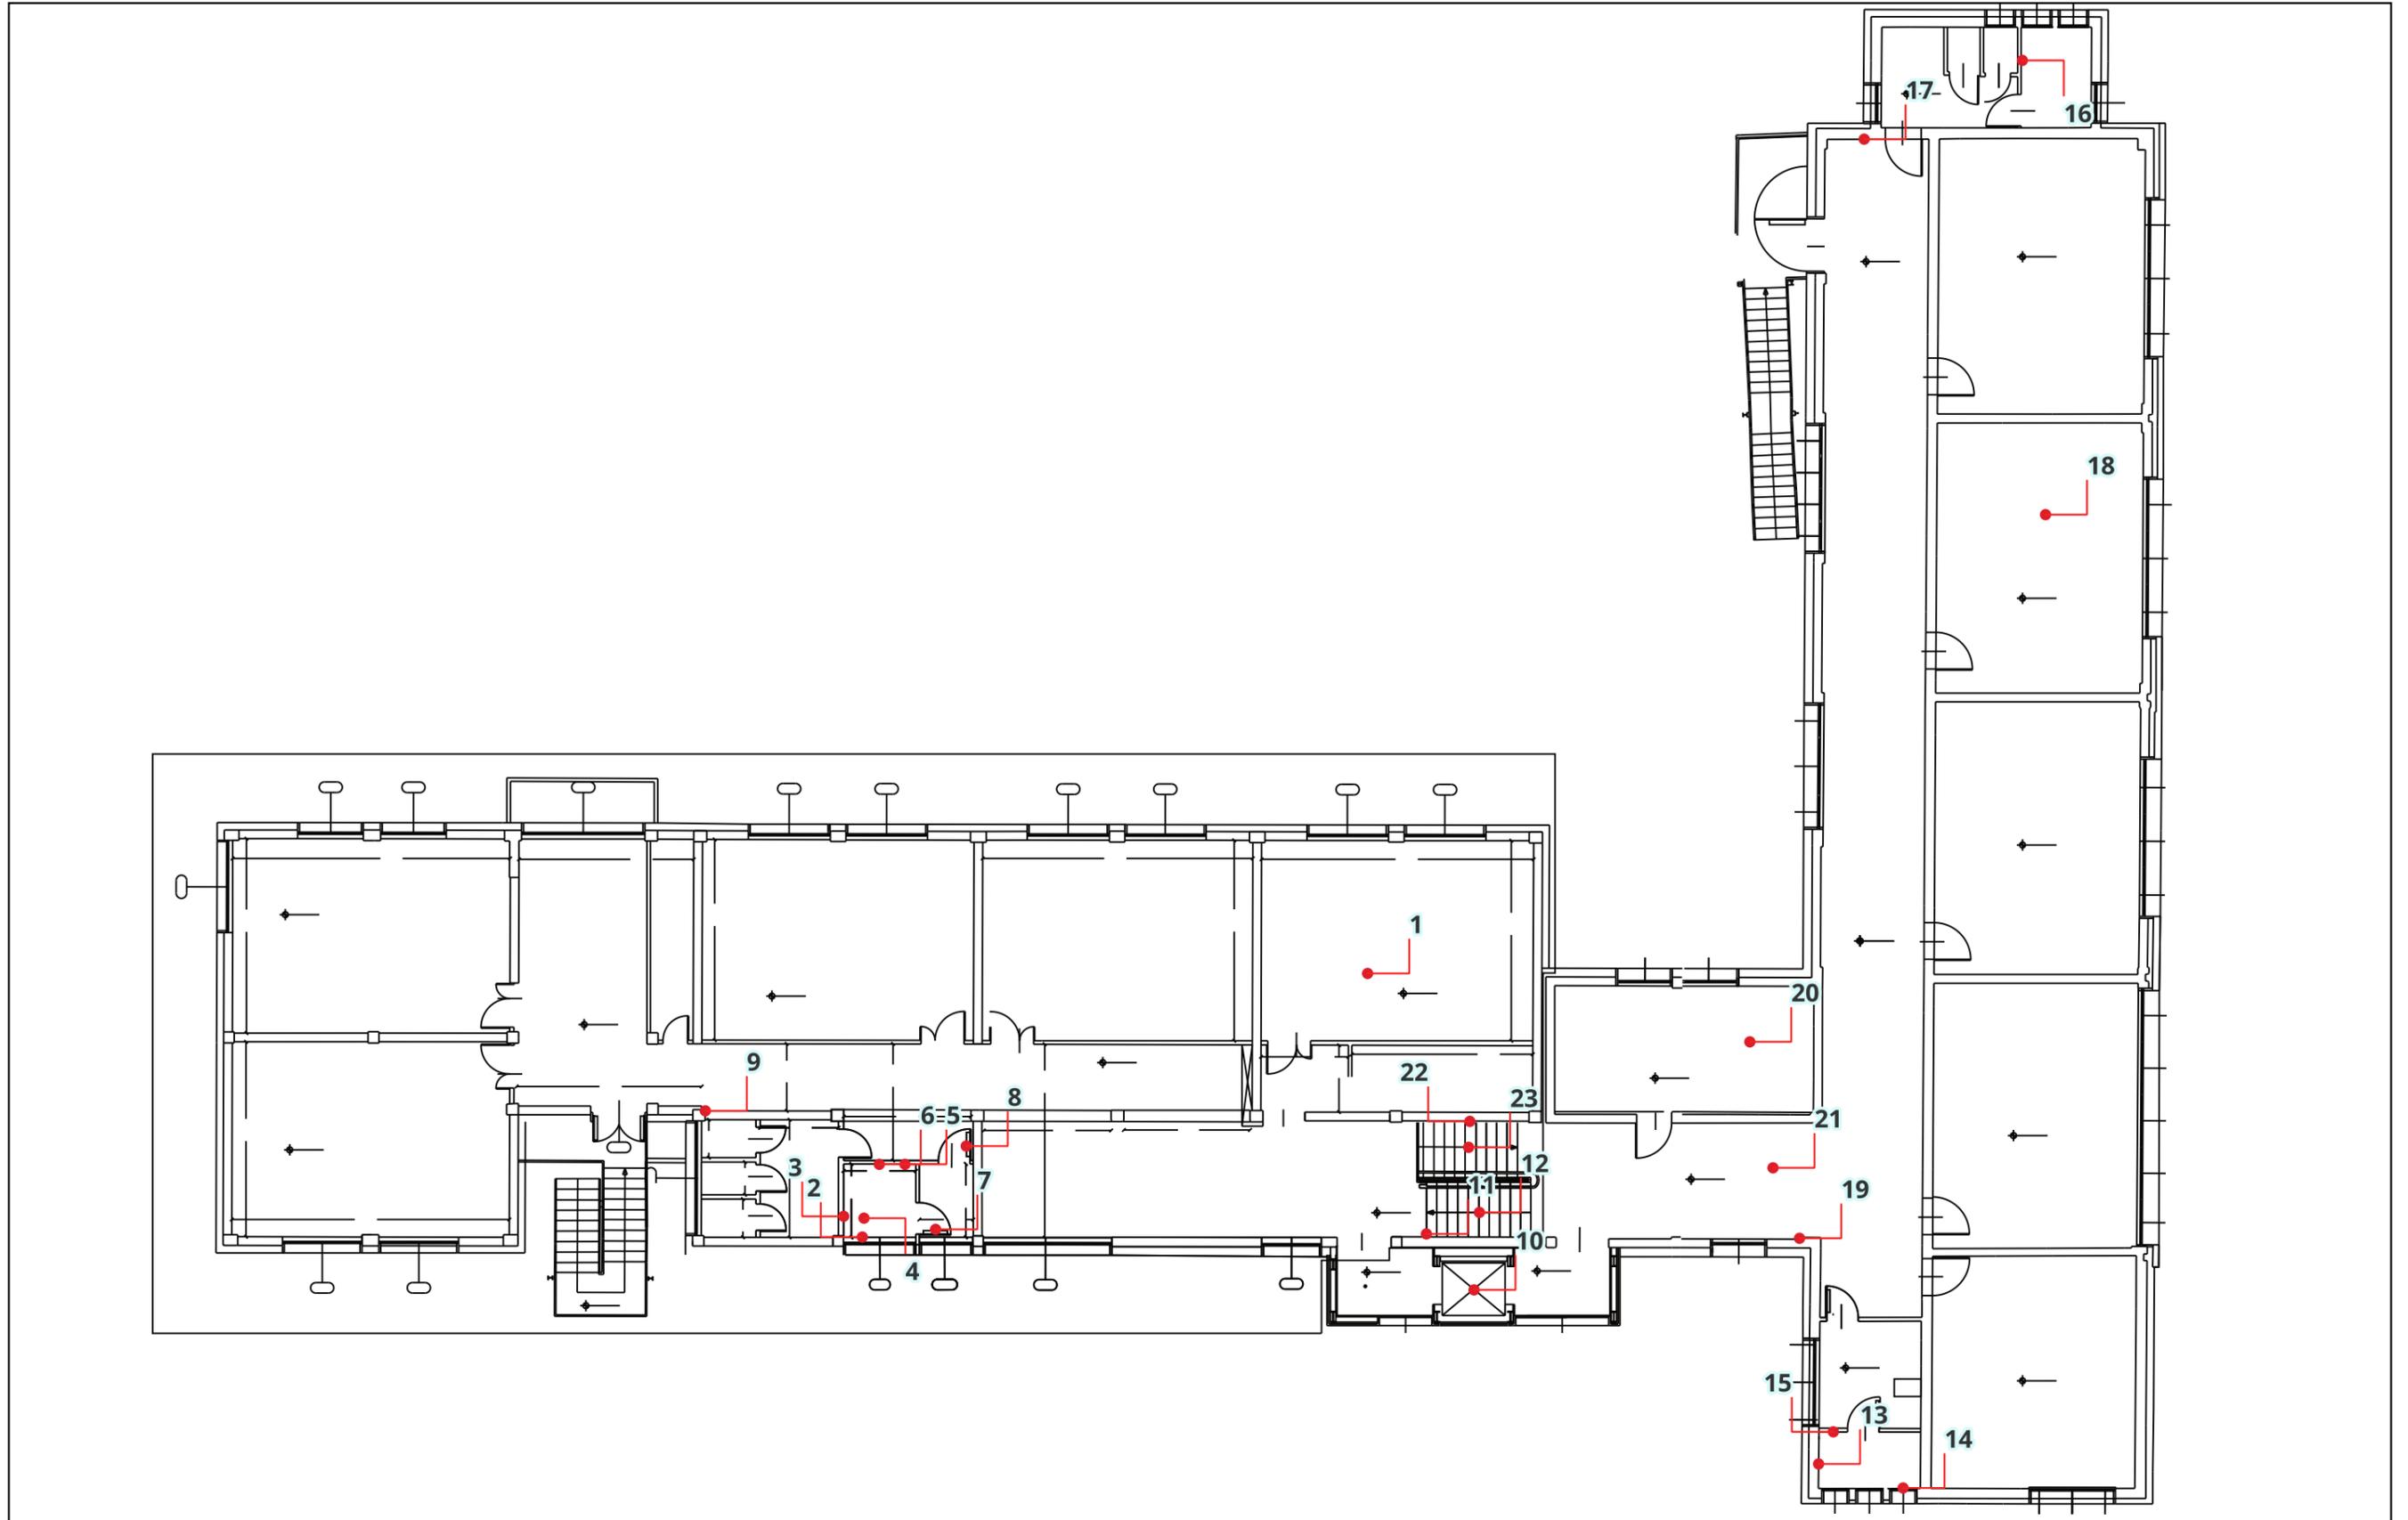

Piano Eliminazione delle Barriere Architettoniche

- criticità punto
- criticità linea

Kessel VIII Giorno
PIANO TERRA

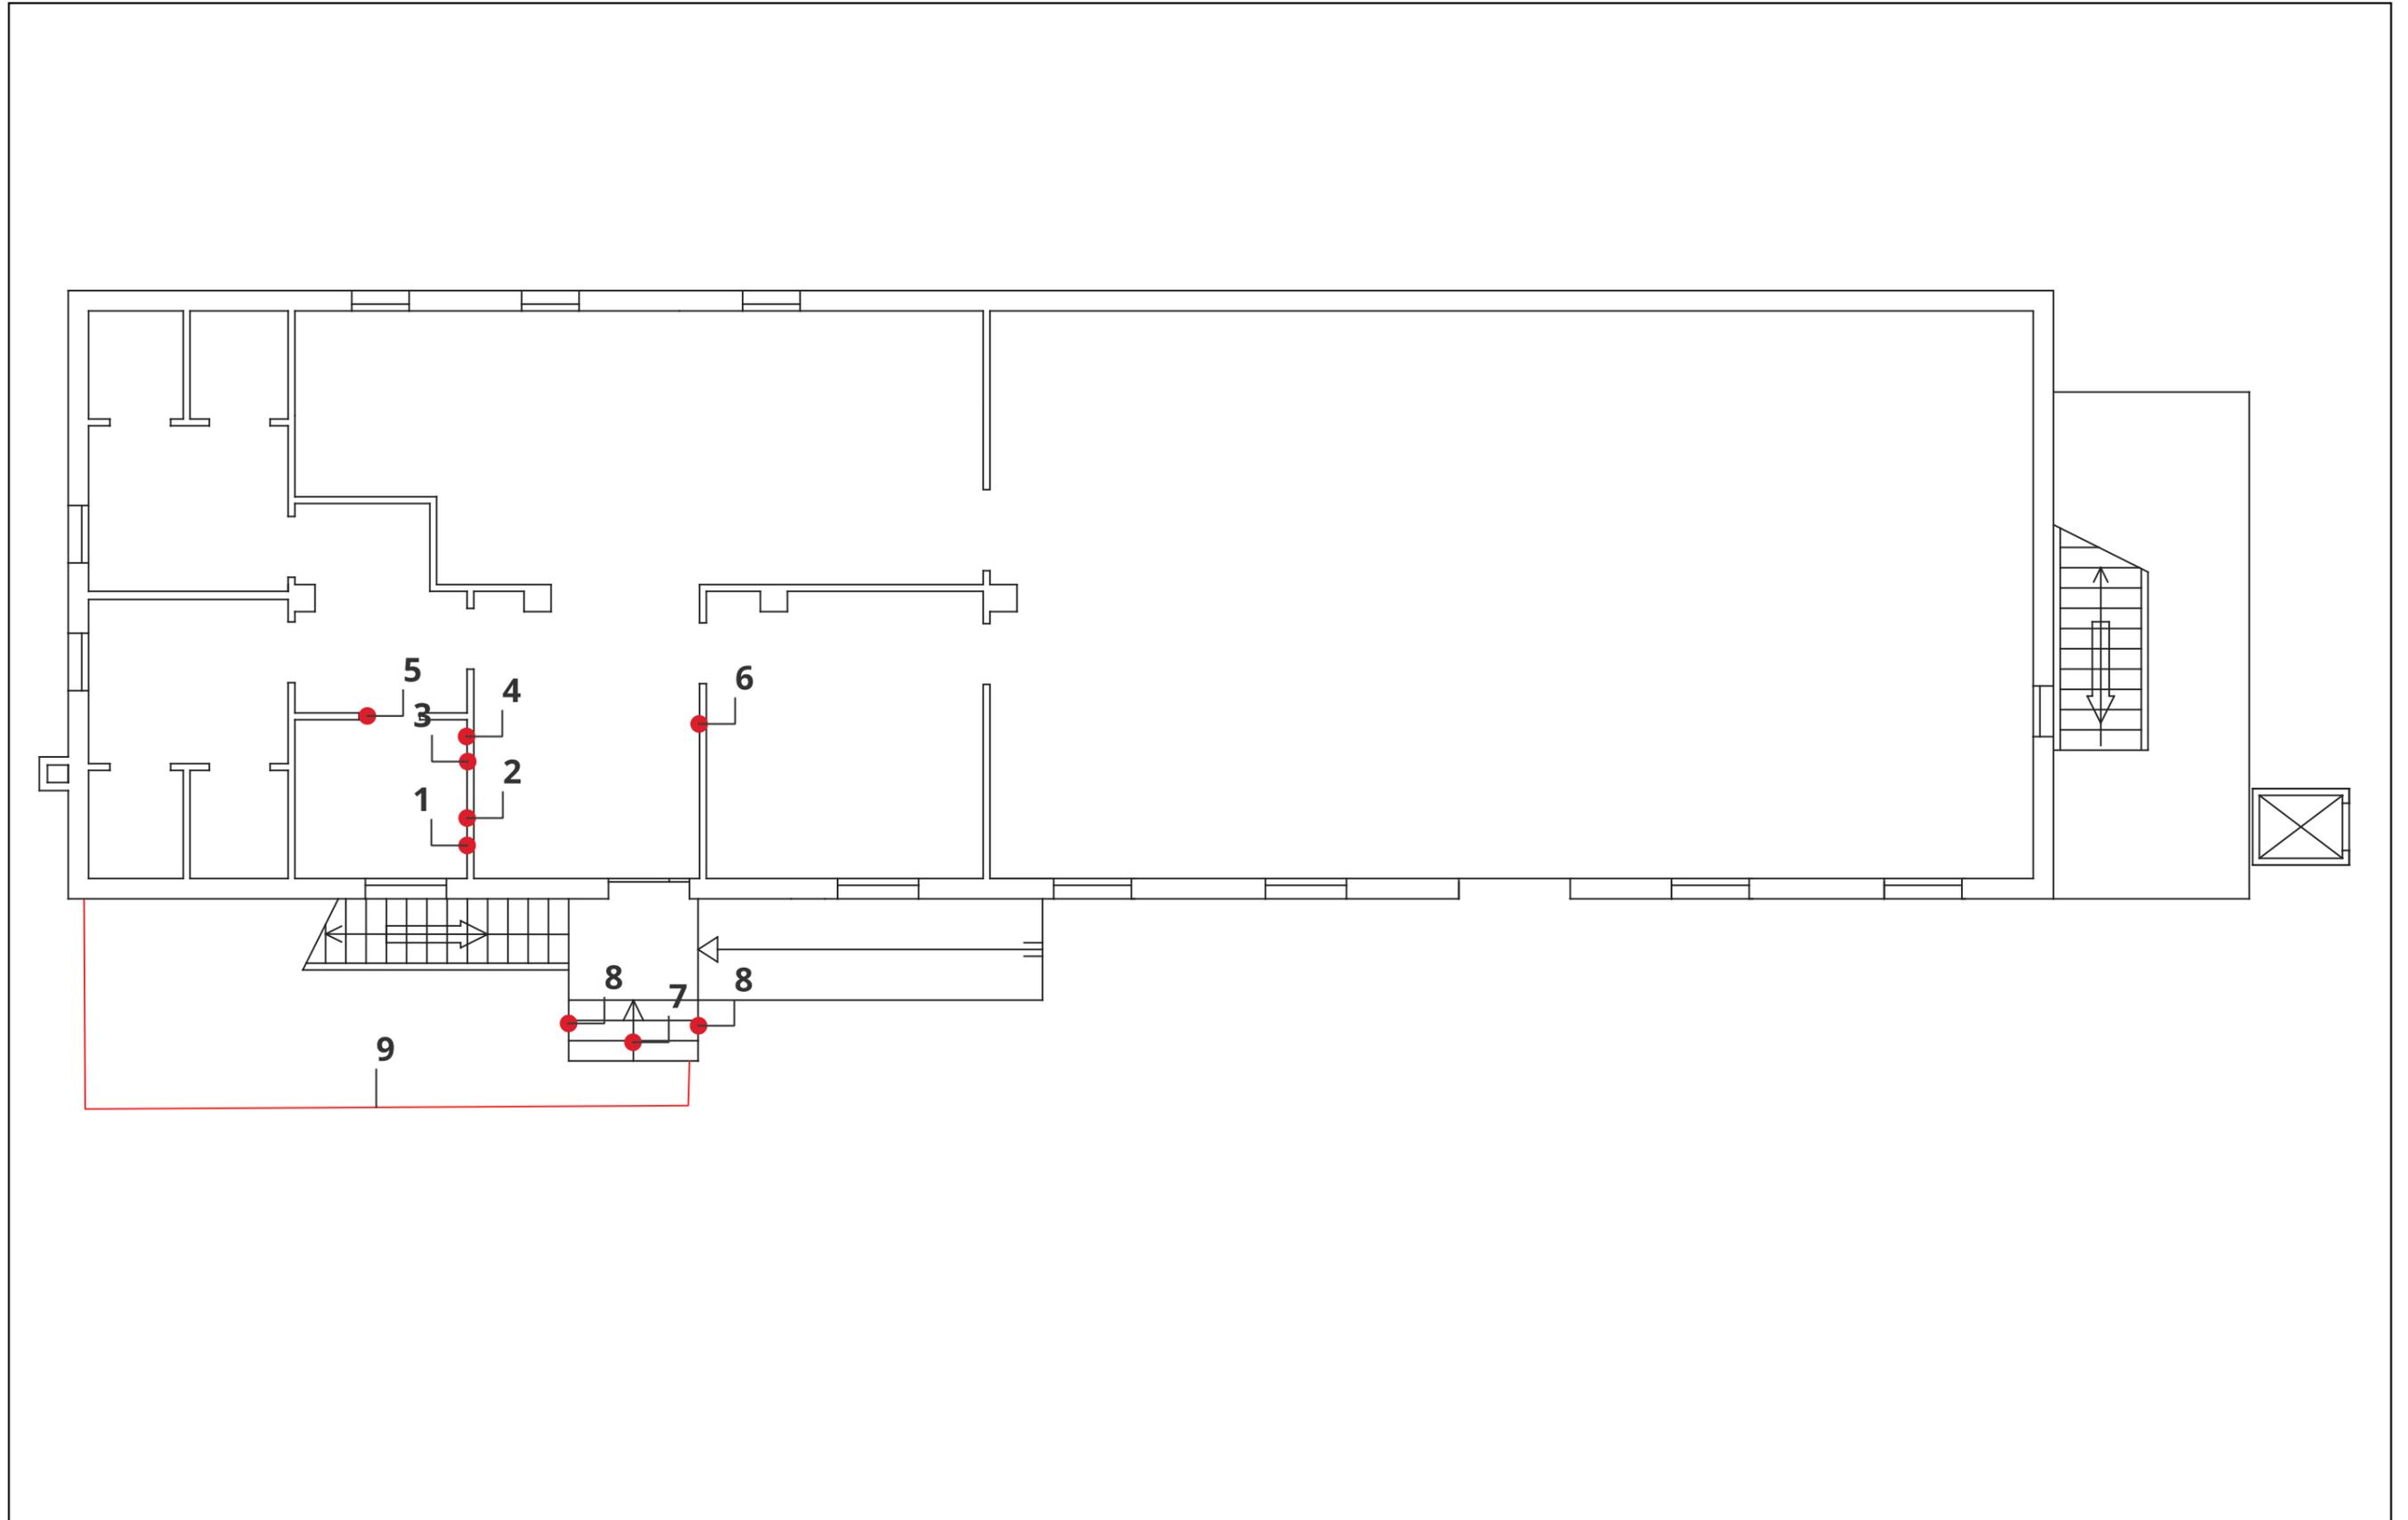



Piano Eliminazione delle Barriere Architettoniche

- criticità punto
- criticità area

Ludoteca
Centro per le famiglie

