

ING. FERNANDO SASSI

Via E. Curiel 7 Montecchio E. (RE) tel.0522 884628

Progettista

Ing. Fernando Sassi

Oggetto

PdC per AMPLIAMENTO
FABBRICATO INDUSTRIALE

Via Lama 4
Cavriago (RE)


PROGETTO
PROFILI FOGNATURE

Commitente


M.G.T. sas

Tavola	Scala	Data	Rif.
13 P	1:200	06.2024	

Timbro e Firma

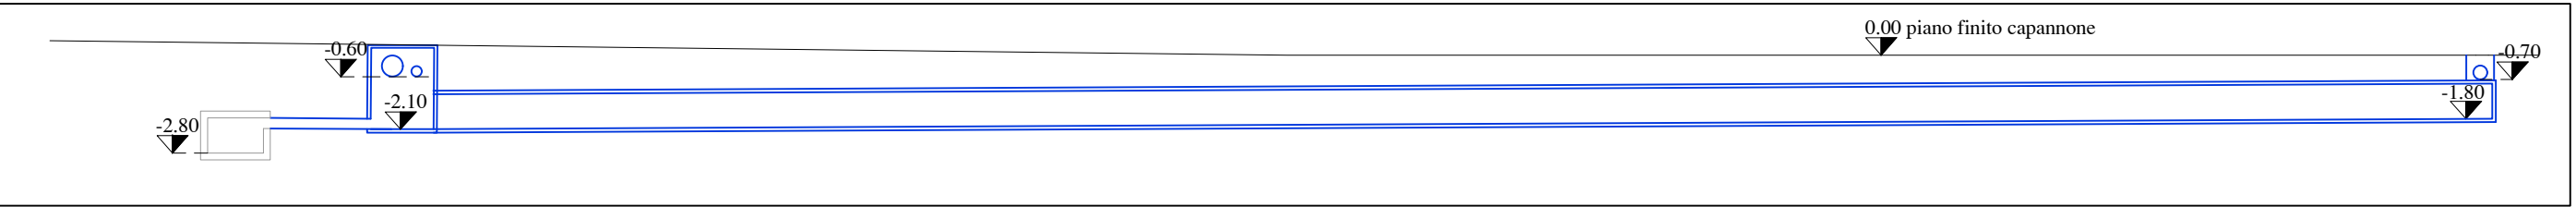

PROFILO SUD

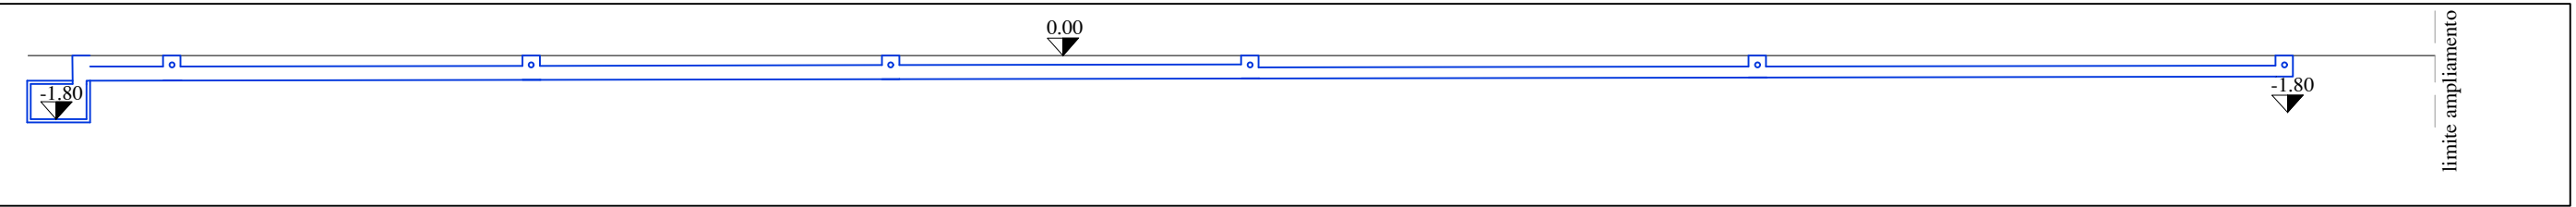

PROFILO EST

