

ING. FERNANDO SASSI

Via E. Curiel 7 Montecchio E. (RE) tel.0522 884628

Progettista

Ing. Fernando Sassi

Oggetto

PdC per AMPLIAMENTO  
FABBRICATO INDUSTRIALE

Via Lama 4  
Cavriago (RE)

PROGETTO  
PROFILI FOGNATURE

Commitente

M.G.T. sas

Tavola

13 P  
REV I

Scala


1:200

Data


05.2025

Rif.

Timbro e Firma

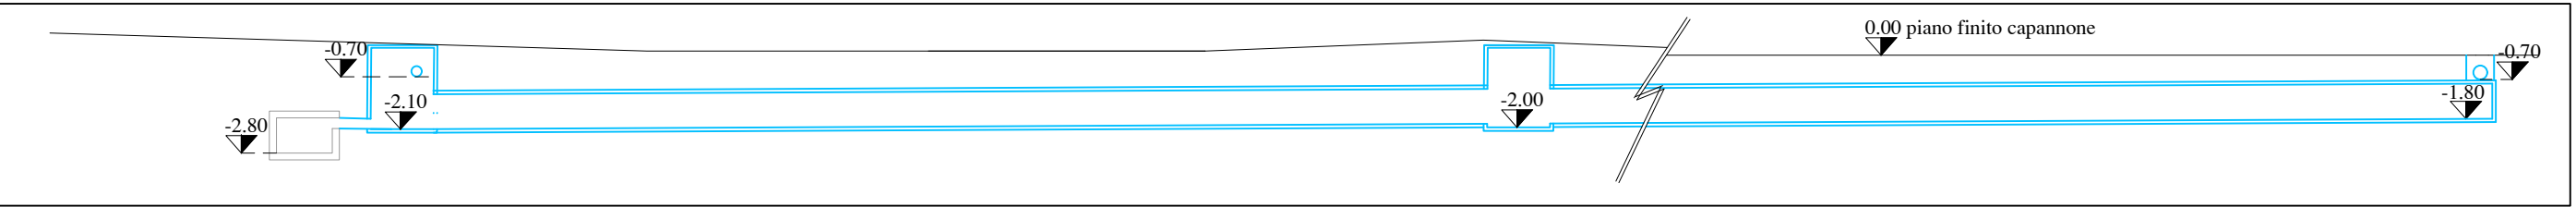

PROFILO SUD e OVEST

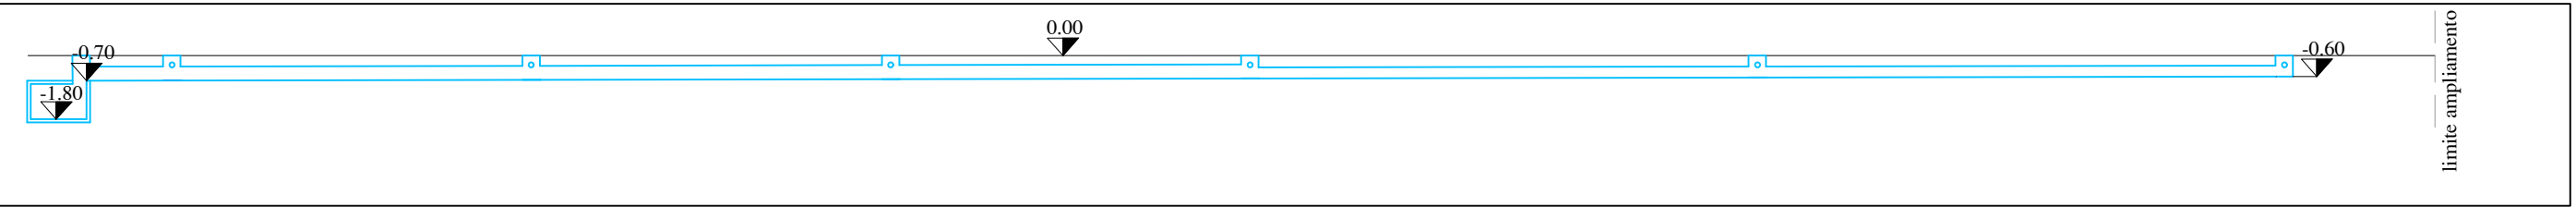

PROFILO EST

